


PŮDORYS KROVU

M 1:50

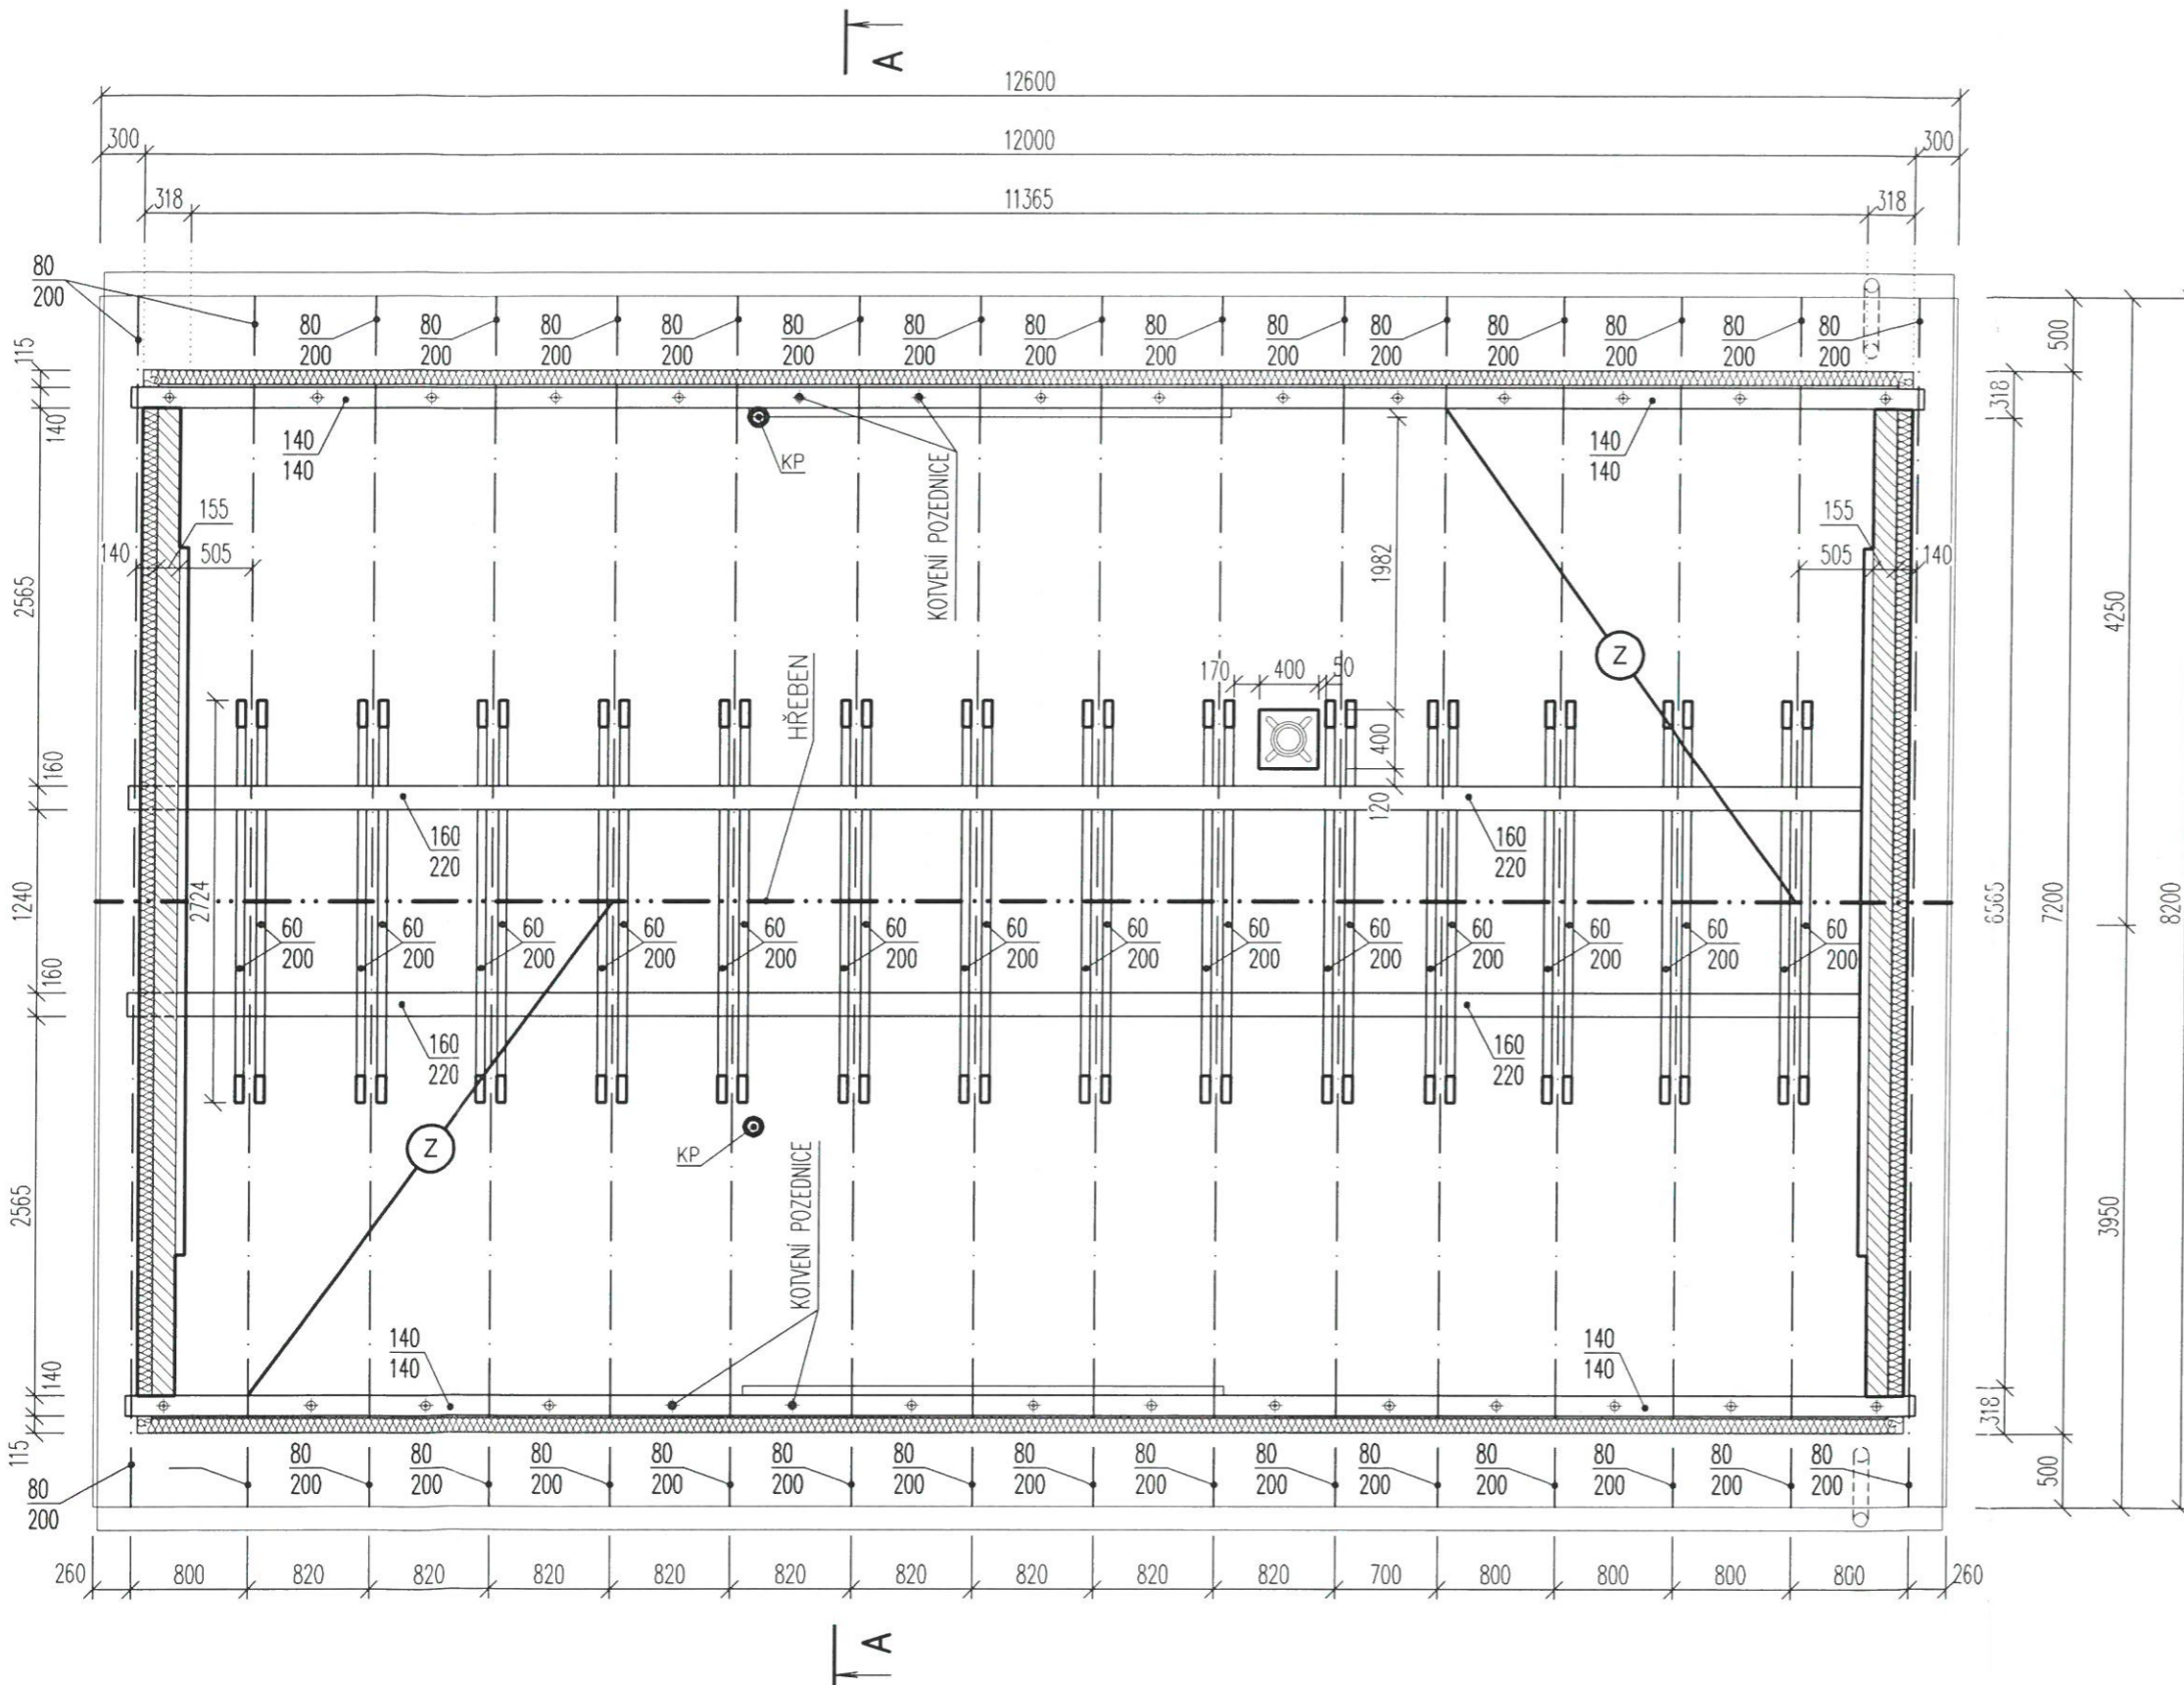

POZNÁMKA

- SKLON STŘECHY 45°
- POZEDNICE BUDOU ŘÁDNĚ KOTVENY DO KONSTRUKČNÍHO HRANOLU
- STŘEDNÍ VAZNICE A POZEDNICE BUDOU VYLOŽENY PŘES ŠTITOVÉ S
- KONSTRUKCE STŘECHY A VEŠKERÉ NOSNÉ KONSTRUKCE (DIMENZE VE STATICKÉM POSOUZENÍ RD. DIMENZE PRVKŮ NA VÝKRESE JE P
- PROVÁDĚNÍ A OSAZOVÁNÍ KONSTRUKCÍ BUDE REALIZOVÁNO PODLE PODKLADŮ VÝROBCE KONSTRUKCÍ.
- TATO DOKUMENTACE JE URČENA POUZE PRO STAVEBNÍ ŘÍZENÍ A N JAKO PROVÁDĚCÍ DOKUMENTACE STAVBY!

LEGENDA HMOT:

- SENDVIČOVÝ PANELOVÝ SYSTÉM, tl. 155 mm, OPATŘENÝ
- KANALIZAČNÍ TRUBKA DN 100 STUPAČKA KANALIZACE
- ZATEPLENÍ EPS tl. 100 mm NA LEPÍCÍ TMEL tl. 5 mm, S
- XXX - ŠÍŘKA
- XXX - VÝŠKA
- ZAVĚTROVÁNÍ KONSTRUKCE KROVU (NA HORNÍ HRANY KROKVÍ) PÁSOVÉ OCELI. ROZMĚR PÁSKŮ 2/40mm (TL. 2mm, ŠÍŘKA 40



NEDÍLNOU SOUČÁSTÍ PD JE TECHNICKÁ ZPRÁVA!!!
 KÓTOVÁNO V KOORDINAČNÍCH ROZMĚRECH BEZ POVRCHOVÝCH ÚPRAV
 ±0,000 = PŮDORYS 1.NP = 348,200 m n.m.

VEDOUČÍ ZAKÁZKY	VYPRACOVAL	ZODPOVĚDNÝ PROJEKTANT
Mgr. Vladan Kondiolka	Ing. Aleš Kankia	Ing. Aleš Kankia
INVESTOR:	Jaroslav Feřtek, Prvomájová 530/76, PSČ: 322 00 Plzeň	
	Martina Feřteková, Prvomájová 530/76, PSČ: 322 00 Plzeň	
MÍSTO STAVBY:	Obec Útušice, k.ú. Útušice 775665, okres Plzeň - jih, par	
STAVBA:	NOVOSTAVBA RODINNÉHO DOMU	
ČÁST P.D.:	D.1 - ARCHITEKTONICKO-STAVEBNÍ ŘEŠENÍ	
NÁZEV VÝKRESU:	PŮDORYS KROVU	