


CELKOVÝ SITUAČNÍ VÝKRES STAVBY

M 1:300

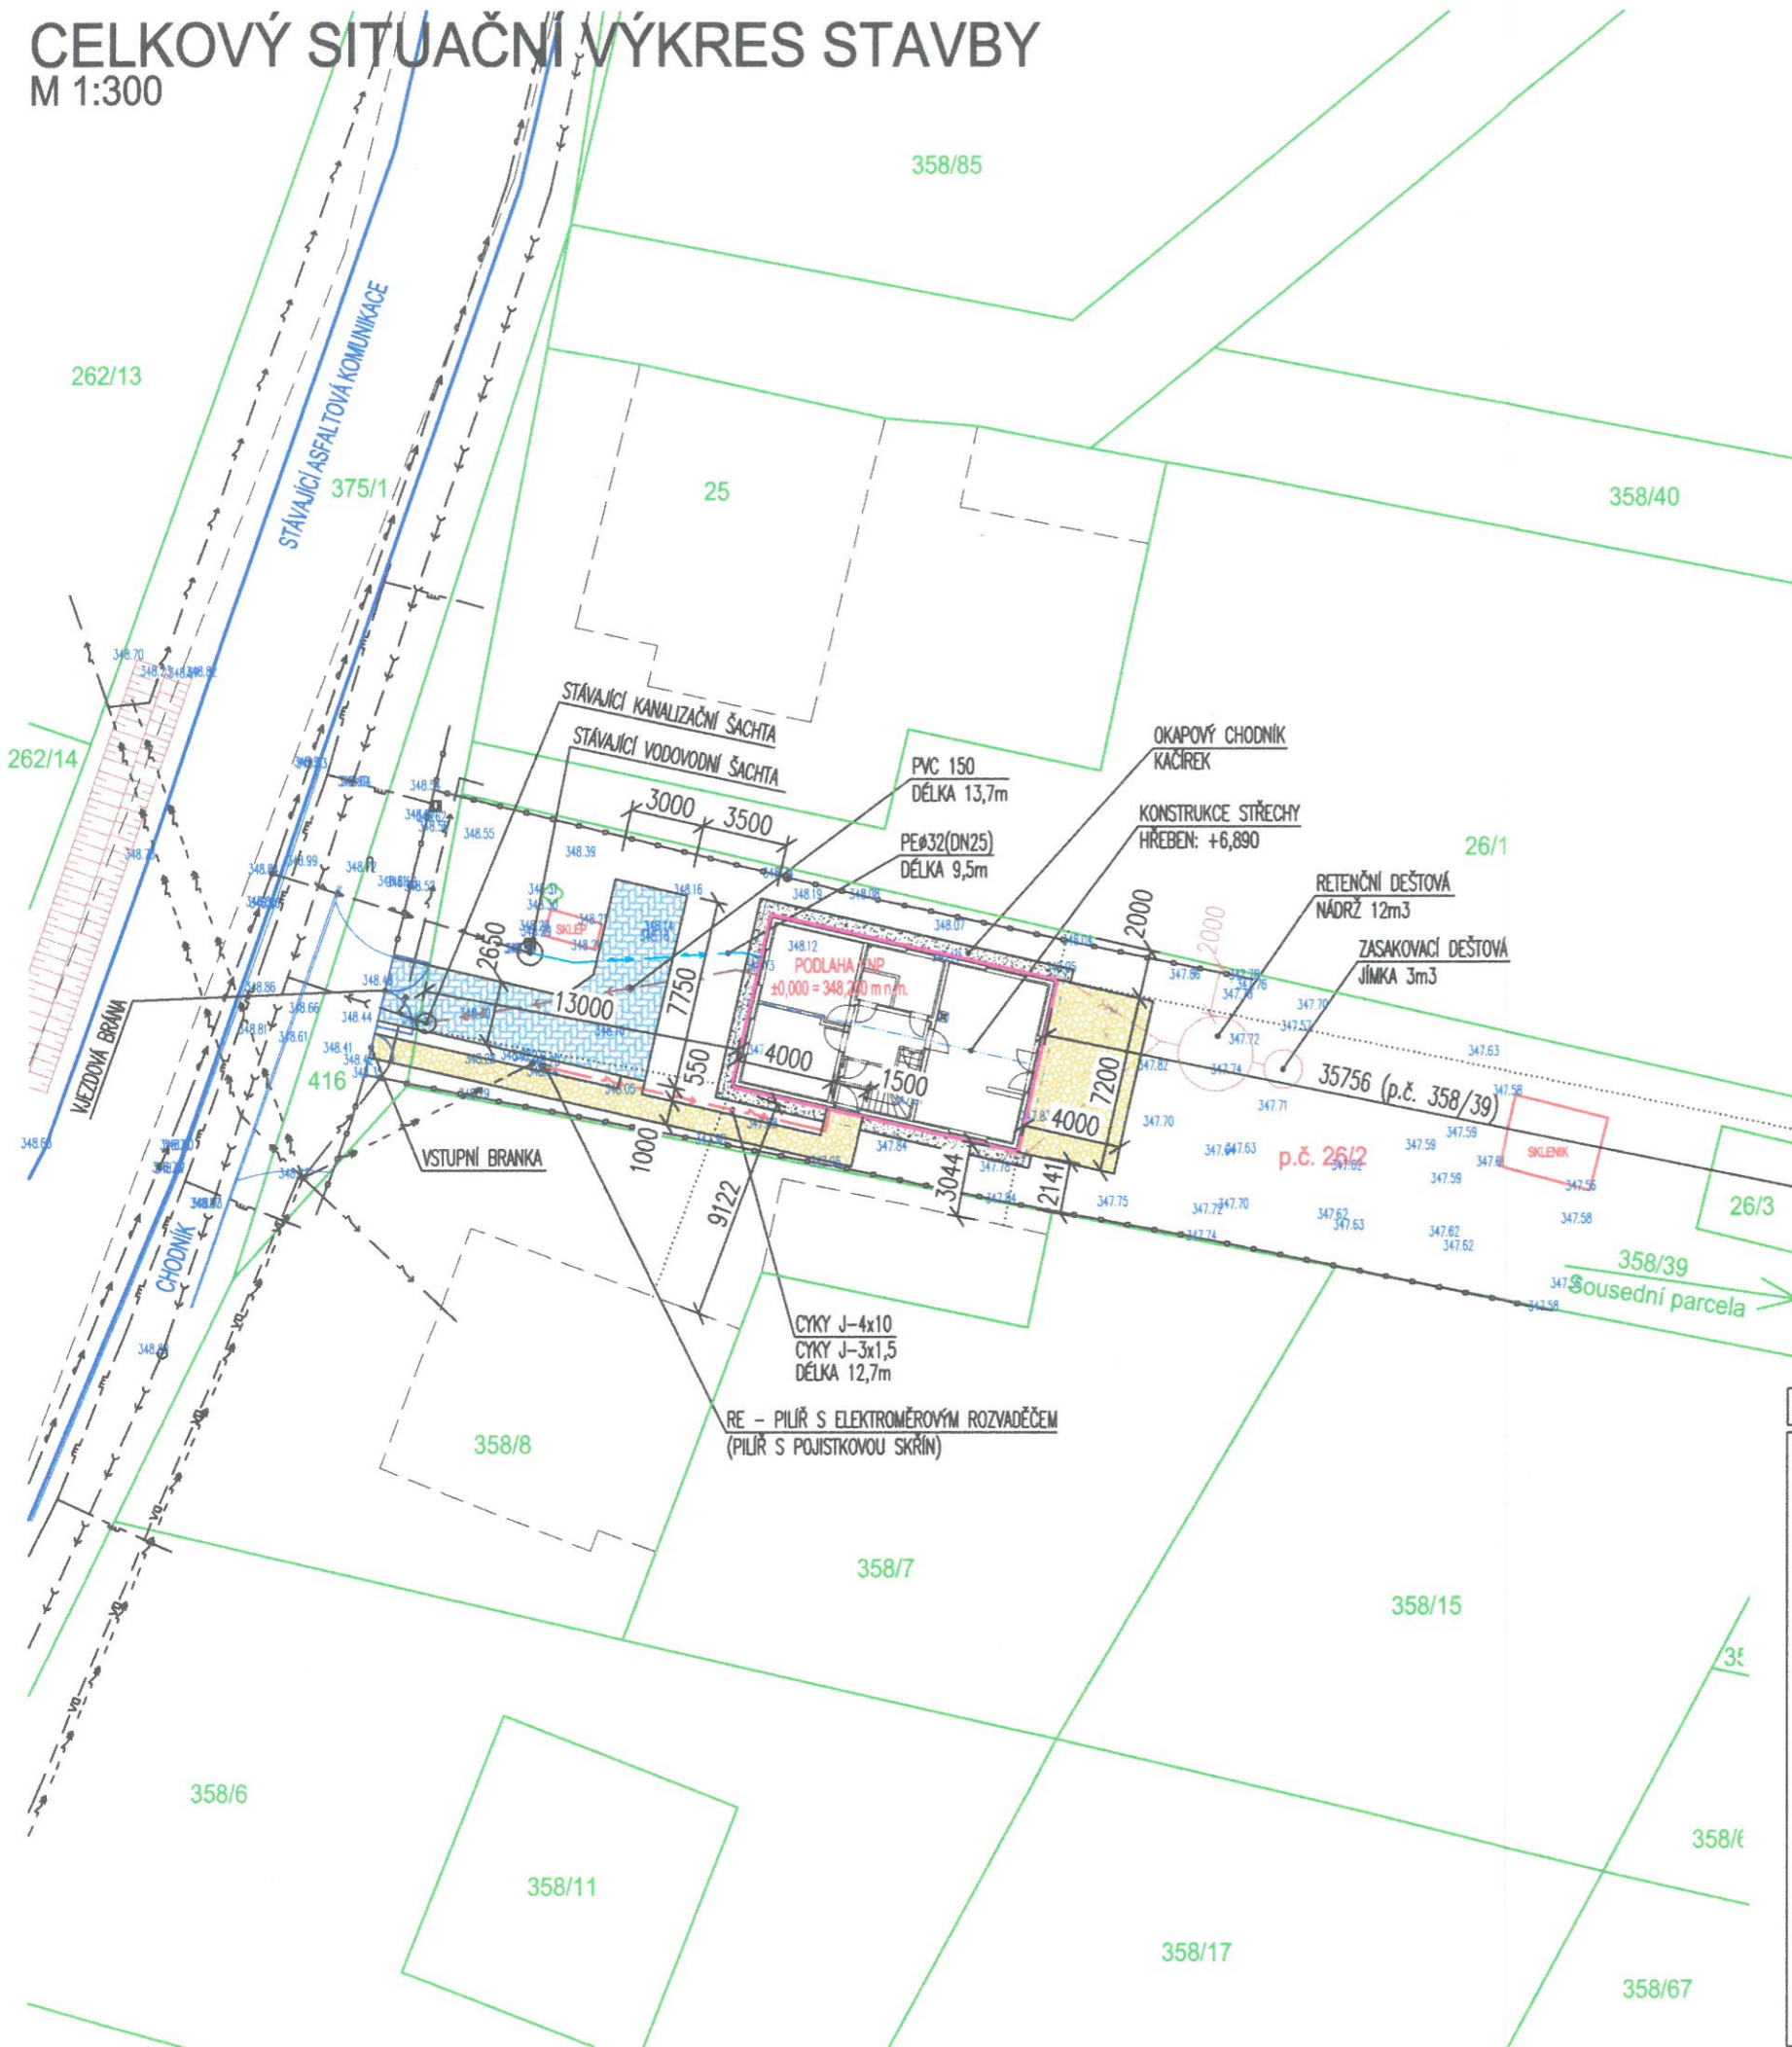

LEGENDA SITUACE

- >--->--->--->---> STÁVAJÍCÍ VODOVODNÍ POTRUBÍ PITNÉ VODY PODZEMNÍ
- >--->--->--->---> STÁVAJÍCÍ SPLAŠKOVÁ PODZEMNÍ KANALIZACE
- >--->--->--->---> STÁVAJÍCÍ PODZEMNÍ VEDENÍ NN
- >--->--->--->---> STÁVAJÍCÍ NADZEMNÍ VEDENÍ NN
- >--->--->--->---> STÁVAJÍCÍ PLYNOVODNÍ POTRUBÍ PODZEMNÍ
- >--->--->--->---> STÁVAJÍCÍ VEDENÍ VEŘEJNÉHO OSVĚTLENÍ
- >--->--->--->---> STÁVAJÍCÍ PLOT
- >--->--->--->---> NOVÉ VODOVODNÍ POTRUBÍ PITNÉ VODY PODZEMNÍ
- >--->--->--->---> NOVÉ KANALIZAČNÍ VEDENÍ HRDLOVÉ PLASTOVÉ
- >--->--->--->---> NOVÉ DEŠŤOVÁ KANALIZACE PODZEMNÍ
- >--->--->--->---> NOVÉ PODZEMNÍ SILOVÉ VEDENÍ NÍZKÉHO NAPĚTÍ

Oplocení bude ponecháno stávající, pouze vjezdová brána s částí stávajícího oplocení bude odstraněna a nahrazena za novou vstupní branku a novou vjezdovou bránu. Materiálové řešení bude korespondovat s materiálovým řešením stávajícího plotu ze strany příjezdové komunikace.

V situaci jsou inženýrské sítě zakresleny pouze orientačně. Před započítáním zemních prací je nutno nechat vytyčit stávající podzemní inženýrské sítě za účasti jejich správců.

Výšková úroveň ±0,000 m (podlaha v 1.NP) je umístěna 348,200 m n.m., a nachází se cca 300mm nad úrovní okolního terénu. Přesné výškové osazení domu bude před realizací základové desky upřesněno s investorem a dodavatelem stavby.

Před započítáním výkopových prací a výškovém osazení objektu nutno prověřit výškové napojení kanalizace (proveditelnost spádování – výškové úrovně šachet a místa napojení v RD apod..).

- Objekt rodinného domu (Zastavěná plocha RD – 86,4 m²)
- Hranice parcel (katastr)
- Pískovcová dlažba – 51,16 m²
- Zámková dlažba – 45,36 m²
- Celková plocha parcel – 654 m²



±0,000 = PŮDORYS 1.NP = 348,200 m n.m.

VEDOUCÍ ZAKÁZKY	VYPRACOVAL	ZODPOVĚDNÝ PROJEKTANT	Ing. ALEŠ KANKIA Mgr. VLADAN KONDIOLKA PROJEKTOVÁ A INŽENÝRSKÁ ČINNOST VE VÝSTAVBĚ ul. Sportovní 47, 696 21 Průšánky ČKAIT 1005700 – Pozemní stavby IČ: 01360329 mob.: 775 292 632, e-mail: projekcerh@seznam.cz	
Mgr. Vladan Kondiolka	Ing. Aleš Kankia	Ing. Aleš Kankia	FORMÁT:	2xA4
INVESTOR:	Jaroslav Feřstek, Prvomájová 530/76, PSČ: 322 00 Plzeň 5–Křimice	Martina Feřsteková, Prvomájová 530/76, PSČ: 322 00 Plzeň 5–Křimice	DATUM:	12/2017
MÍSTO STAVBY:	Obec Útušice, k.ú. Útušice 775665, okres Plzeň – jih, parc. č. 26/2	STUPEŇ DOKUMENTACE: DOKUMENTACE PRO OHláŠENÍ STAVBY		
STAVBA:	NOVOSTAVBA RODINNÉHO DOMU		ZAKÁZKA ČÍSLO:	C113/2017
NÁZEV VÝKRESU:	CELKOVÝ SITUAČNÍ VÝKRES STAVBY		MĚŘÍTKO:	1:300
			Č. VÝKRESU:	C.2