


PŮDORYS 1.NP

M 1:50

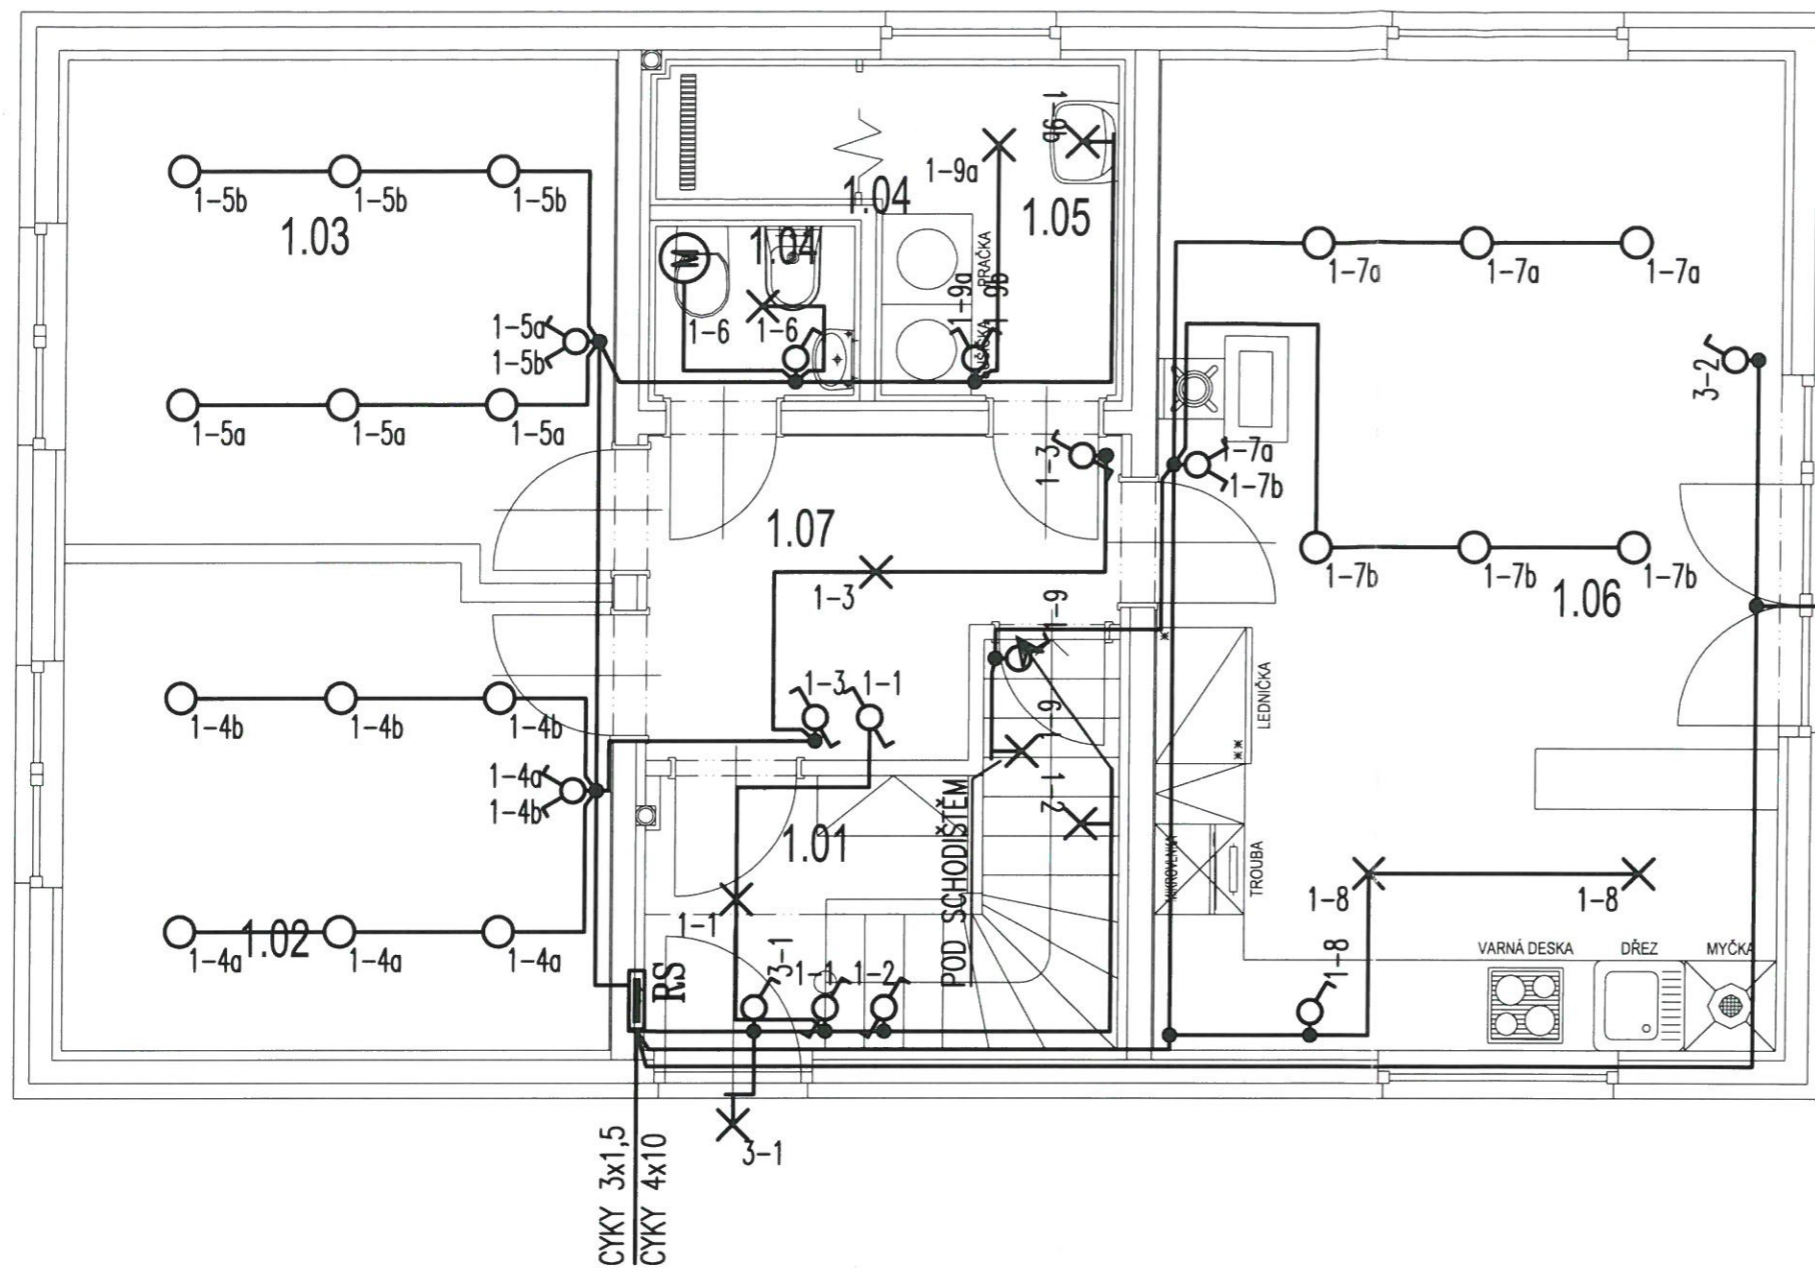


LEGENDA PŘÍSTROJŮ :

- JEDNOPÓLOVÝ SPÍNAČ, ŘAZENÍ 1
- STŘIDAVÝ PŘEPÍNAČ, ŘAZENÍ 6
- DVOJITÝ STŘIDAVÝ PŘEPÍNAČ, ŘAZENÍ 6+6
- SÉRIOVÝ PŘEPÍNAČ, ŘAZENÍ 5
- KŘÍŽOVÝ PŘEPÍNAČ, ŘAZENÍ 7
- JEDNOPÓLOVÝ SPÍNAČ, ŘAZENÍ 1, DO VLHKA, IP44
- TROJPOLOVÝ SPÍNAČ SE SIGNALIZAČNÍ DOUTNAVKOU
- TLAČÍTKOVÝ OVLADAČ, řazení 1/0
- MULTIFUNKČNÍ ČASOVÉ RELÉ V KRABICI POD OVLADAČEM
- TLAČÍTKOVÝ OVLADAČ, řazení 1/0, IP44
- ZÁSUVKA 230 V JEDNODUCHÁ
- ZÁSUVKA 230 V DVOJNÁSOBNÁ S NATOČENOU DUTINKOU
- ZÁSUVKA 230 V JEDNODUCHÁ, DO VLHKA, IP44
- ZÁSUVKA 400 V
- ELEKTRICKÝ ROZVÁDĚČ
- ZNAČKA UDÁVAJÍCÍ ZVÝŠENOU OCHRANU POSPOJOVÁNÍM
- VÝVOD JEDNOFÁZOVÝ, 230 V
- INFRAPASIVNÍ (POHYBOVÉ ČIDLO)
- VENTILÁTOR
- ŽALUZIOVÝ OVLADAČ

LEGENDA MÍSTNOSTÍ

ČÍSLO MÍSTNOSTI	ÚČEL MÍSTNOSTI	PLOCHA m ²
1.01	ZÁDVEŘÍ + SCHODIŠTĚ	6,53
1.02	POKOJ	11,48
1.03	POKOJ	11,90
1.04	WC	2,27
1.05	KOUPELNA	4,62
1.06	OBÝVACÍ POKOJ + KUCHYŇ	26,91
1.07	CHODBA	5,85

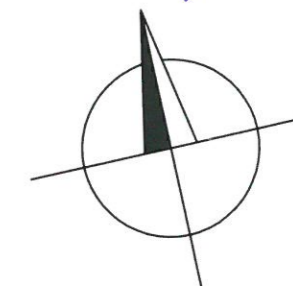

ROZVODNÁ SOUSTAVA

3NPE 400V AC 50 Hz / TN-S

OCHRANA PŘED ÚRAZEM EL.PROUDEM DLE ČSN 33 2000-4-41 ed2

- 411.2 Základní ochrana před přímým dotykem
- A.1 Základní izolace živých částí
 - A.2 Ochrana přepážkami nebo kryty
 - 411.3. Doplnková ochrana proudovými chrániči
- 411.3 Ochrana při poruše
- 411.3.1 Ochranné uzemnění a ochranné pospojování
 - 411.3.2 Automatické odpojení při poruše
 - 415.1 Doplnková ochrana: proudovými chrániči
 - 415.2 Doplnková ochrana: doplňujícím ochranným pospojováním

VEDOUCÍ ZAKÁZKY	Mgr. Vladan Kondiolka	YPRACOVAL	Ing. Petr Hanáček	ZODPOVĚDNÝ PROJEKTANT	Ing. Petr Hanáček	Ing. ALEŠ KANKIA Mgr. VLADAN KONDIOLKA PROJEKTOVÁ A INŽENÝRSKÁ ČINNOST VE VÝSTAVBĚ ul. Sportovní 47, 696 21 Prušánky ČKAIT 1005700 - Pozemní stavby IČ: 01360329 mob.: 775 292 632, e-mail: projekcerh@seznam.cz	
INVESTOR:	Jaroslav Feřtek, Prvomájová 530/76, PSČ: 322 00 Plzeň 5-Křimice	Martina Feřteková, Prvomájová 530/76, PSČ: 322 00 Plzeň 5-Křimice	FORMÁT:	2xA4		DATUM:	12/2017
MÍSTO STAVBY:	Obec Útušice, k.ú. Útušice 775665, okres Plzeň - jih, parc. č. 26/2		STUPEŇ DOKUMENTACE:		DOKUMENTACE PRO OHLÁŠENÍ STAVBY		
STAVBA:	NOVOSTAVBA RODINNÉHO DOMU					ZAKÁZKA ČÍSLO:	CXX/2017
ČÁST P.D.:	D.5 - VNITŘNÍ INSTALACE ELEKTRO					MĚŘÍTKO:	1:50
NÁZEV VÝKRESU:	PŮDORYS 1.NP - OSVĚTLENÍ					Č. VÝKRESU	D.5.02