


PŮDORYS 1.NP

M 1:50


LEGENDA MÍSTNOSTÍ

ČÍSLO MÍSTNOSTI	ÚČEL MÍSTNOSTI	PLOCHA m ²
1.01	ZÁDVEŘÍ + SCHODIŠTĚ	6,53
1.02	POKOJ	11,48
1.03	POKOJ	11,90
1.04	WC	2,27
1.05	KOUPELNA	4,62
1.06	OBÝVACÍ POKOJ + KUCHYŇ	26,91
1.07	CHODBA	5,85

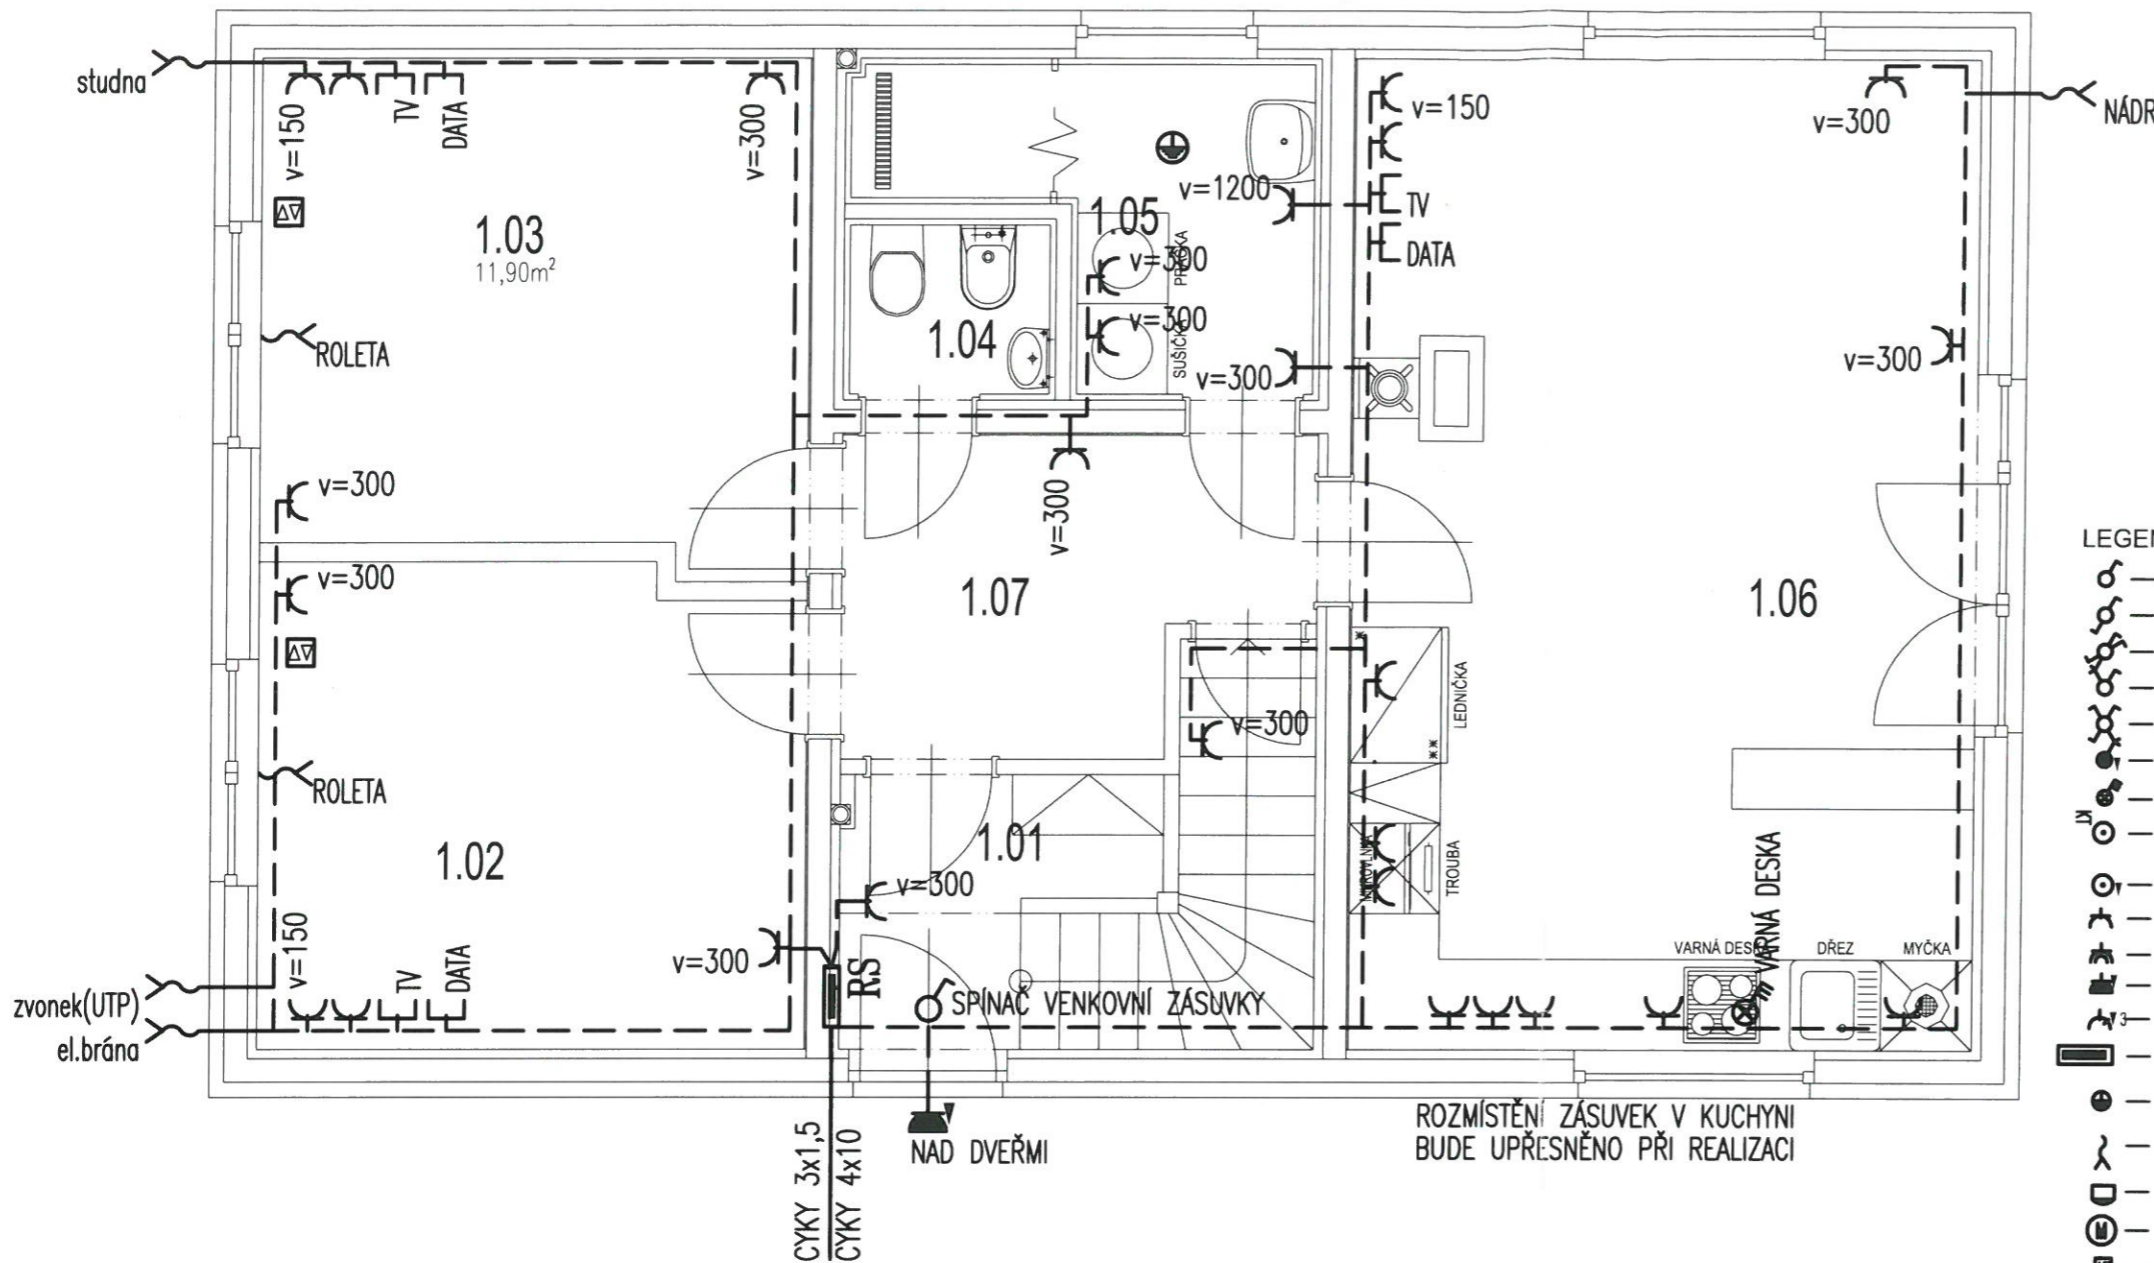

LEGENDA PŘÍSTROJŮ :

- JEDNOPÓLOVÝ SPINÁČ, ŘAZENÍ 1
- STŘÍDAVÝ PŘEPÍNAČ, ŘAZENÍ 6
- DVOJITÝ STŘÍDAVÝ PŘEPÍNAČ, ŘAZENÍ 6+6
- SÉRIOVÝ PŘEPÍNAČ, ŘAZENÍ 5
- KŘÍŽOVÝ PŘEPÍNAČ, ŘAZENÍ 7
- JEDNOPÓLOVÝ SPINÁČ, ŘAZENÍ 1, DO VLHKA, IP44
- TROJPOLOVÝ SPINÁČ SE SIGNALIZAČNÍ DOUTNAVKOU
- TLAČÍTKOVÝ OVLADAČ, řazení 1/0
- MULTIFUNKČNÍ ČASOVÉ RELÉ V KRABICI POD OVLADAČEM
- TLAČÍTKOVÝ OVLADAČ, řazení 1/0, IP44
- ZÁSUVKA 230 V JEDNODUCHÁ
- ZÁSUVKA 230 V DVOJNÁSOBNÁ S NATOČENOU DUTINKOU
- ZÁSUVKA 230 V JEDNODUCHÁ, DO VLHKA, IP44
- ZÁSUVKA 400 V
- ELEKTRICKÝ ROZVÁDĚČ
- ZNAČKA UDÁVAJÍCÍ ZYŠENOU OCHRANU POSPOJOVÁNÍM
- VÝVOD JEDNOFÁZOVÝ, 230 V
- INFRAPASIVNÍ(POHYBOVÉ ČIDLO)
- VENTILÁTOR
- ŽALUZIOVÝ OVLADAČ

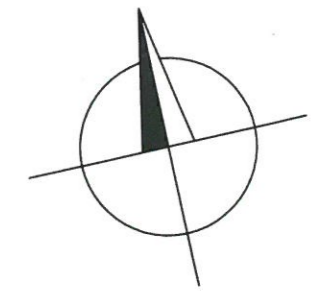

ROZMÍSTĚNÍ ZÁSUVEK V KUCHYNI BUDE UPŘESNĚNO PŘI REALIZACI

ROZVODNÁ SOUSTAVA

3NPE 400V AC 50 Hz / TN-S

OCHRANA PŘED ÚRAZEM EL.PROUDEM DLE ČSN 33 2000-4-41 ed2

- 411.2 Základní ochrana před přímým dotykem
- A.1 Základní izolace živých částí
 - A.2 Ochrana přepážkami nebo kryty
 - 411.3. Doplnková ochrana proudovými chrániči
- 411.3 Ochrana při poruše
- 411.3.1 Ochranné uzemnění a ochranné pospojování
 - 411.3.2 Automatické odpojení při poruše
 - 415.1 Doplnková ochrana: proudovými chrániči
 - 415.2 Doplnková ochrana: doplňujícím ochranným pospojováním

VEDOUCÍ ZAKÁZKY	VYPRACOVAL	ZODPOVĚDNÝ PROJEKTANT	Ing. ALEŠ KANKIA Mgr. VLADAN KONDIOLKA PROJEKTOVÁ A INŽENÝRSKÁ ČINNOST VE VÝSTAVĚ ul. Sportovní 47, 696 21 Prušánky ČKAIT 1005700 – Pozemní stavby IČ: 01360329 mob.: 775 292 632, e-mail.: projekcerh@seznam.cz	
Mgr. Vladan Kondiolka	Ing. Petr Hanáček	Ing. Petr Hanáček	FORMÁT:	2x A4
	Jaroslav Feřtek, Prvomájová 530/76, PSČ: 322 00 Plzeň 5–Křimice	Martina Feřteková, Prvomájová 530/76, PSČ: 322 00 Plzeň 5–Křimice	DATUM:	12/2017
INVESTOR:	Obec Útušice, k.ú. Útušice 775665, okres Plzeň – jih, parc. č. 26/2		STUPEŇ DOKUMENTACE:	
MÍSTO STAVBY:	NOVOSTAVBA RODINNÉHO DOMU		DOKUMENTACE PRO OHLÁŠENÍ STAVBY	
STAVBA:	ČÁST P.D.: D.5 – VNITŘNÍ INSTALACE ELEKTRO		ZAKÁZKA ČÍSLO:	CXX/2017
NÁZEV VÝKRESU:	PŮDORYS 1.NP - ZÁSUVKY		MĚŘÍTKO:	Č. VÝKRESU 1:50 D.5.04