


# PŮDORYS 1.NP

M 1:50

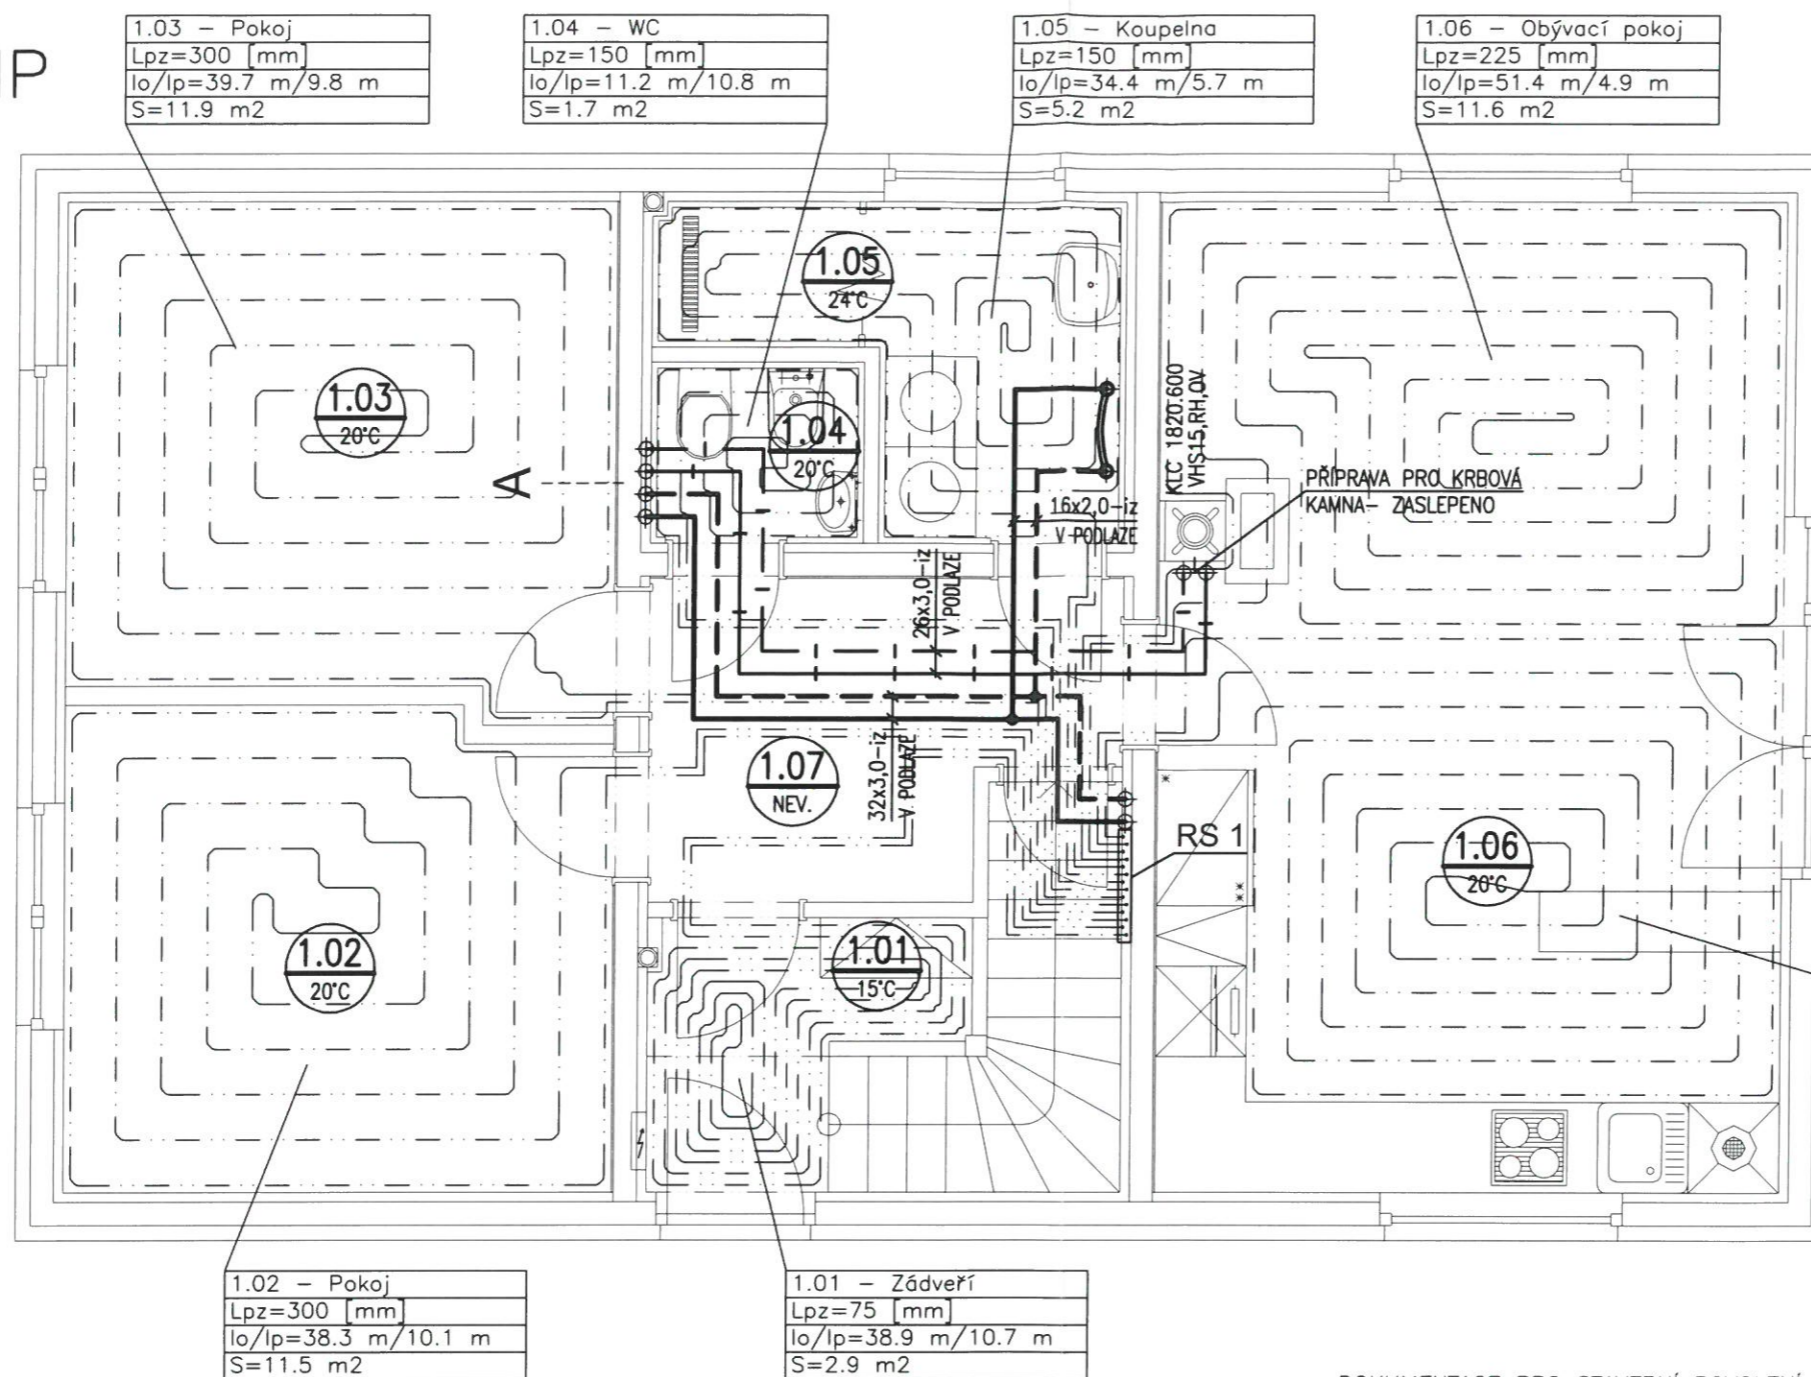

## LEGENDA MÍSTNOSTÍ

ČÍSLO MÍSTNOSTI	ÚČEL MÍSTNOSTI	PLOCHA m <sup>2</sup>
1.01	ZÁDVEŘÍ + SCHODIŠTĚ	6,53
1.02	POKOJ	11,48
1.03	POKOJ	11,90
1.04	WC	2,27
1.05	KOUPELNA	4,62
1.06	OBÝVACÍ POKOJ + KUCHYŇ	26,91
1.07	CHODBA	5,85

1.06 - Obývací pokoj  
Lpz=225 [mm]  
lo/lp=51.4 m/2.8 m  
S=11.6 m<sup>2</sup>



DOKUMENTACE PRO STAVEBNÍ POVOLENÍ NENAHAZUJE DOKUMENTACI PRO REALIZACI STAVBY.  
TECHNICKÉ DETAILY BUDOU ZPRACOVÁNY V PŘÍP. DALŠÍM STUPNI PROJEKTOVÉ DOKUMENTACE.

±0,000 = PŮDORYS 1.NP = 348,200 m n.m.

VEDOUcí ZAKÁZKY	VYPRACOVAL	ZODPOVĚDNÝ PROJEKTANT	Ing. ALEŠ KANKIA Mgr. VLADAN KONDIOLKA PROJEKTOVÁ A INŽENÝRSKÁ ČINNOST VE VÝSTAVBĚ ul. Sportovní 47, 696 21 Prušánky ČKAIT 1005700 - Pozemní stavby IČ: 01360329 mob.: 775 292 632, e-mail.: projekcerh@seznam.cz	
Mgr. Vladan Kondiolka	Ing. David Křivánek	Ing. Aleš Kankia	INVESTOR:	Jaroslav Feřtek, Prvomájová 530/76, PSČ: 322 00 Plzeň 5-Křimice
				Martina Feřteková, Prvomájová 530/76, PSČ: 322 00 Plzeň 5-Křimice
			MÍSTO STAVBY:	Obec Útušice, k.ú. Útušice 775665, okres Plzeň - jih, parc. č. 26/2
			STAVBA:	NOVOSTAVBA RODINNÉHO DOMU
			ČÁST P.D.:	D.4 - VYTÁPĚNÍ
			NÁZEV VÝKRESU:	PŮDORYS 1.NP
			FORMÁT:	2xA4
			DATUM:	12/2018
			STUPEŇ DOKUMENTACE:	DOKUMENTACE PRO OHLÁŠENÍ STAVBY
			ZAKÁZKA ČÍSLO:	C113/2017
			MĚŘÍTKO:	1:50
			Č. VÝKRESU	D.4.02

## LEGENDA ARMATUR

- KK - KULOVÝ ZÁVITOVÝ UZAVÍRACÍ KOHOUT
- OV - ODVZDUŠŇOVACÍ VENTIL
- VK - VYPOUŠTĚCÍ A NAPOŠTĚCÍ KULOVÝ KOHOUT
- DŠP - DVOJITÉ UZAVÍRATELNÉ ŠROUBENÍ PŘÍMÉ
- VHS - SADA PRO PŘÍPOJENÍ OTOPNÉHO ŽEBŘÍKU
- RH - RUČNÍ HLAVICE

## LEGENDA POTRUBÍ

- Přívodní } Potrubí vícevrstvé spojované lisováním pro připojení otopných těles
- Zpětné } Potrubí vícevrstvé spojované lisováním pro připojení krbových kamen
- Přívodní } Potrubí topné vody podlahového vytápění
- Zpětné }