

PŮDORYS 2.NP

M 1:50

2.03 - Šatna
Lpz=300 [mm]
lo/lp=22.6 m/0.5 m
S=6.8 m ²

LEGENDA MÍSTNOSTÍ

ČÍSLO MÍSTNOSTI	ÚČEL MÍSTNOSTI	PLOCHA m ²
2.01	CHODBA	4,24
2.02	POKOJ	17,41
2.03	ŠATNA	7,10
2.04	POKOJ	19,78
2.05	WC	3,47

2.02 - Pokoj
Lpz=300 [mm]
lo/lp=58.0 m/10.3 m
S=17.4 m ²

2.04 - Pokoj
Lpz=300 [mm]
lo/lp=65.4 m/5.2 m
S=19.6 m ²

2.05 - WC
Lpz=150 [mm]
lo/lp=16.6 m/8.0 m
S=2.5 m ²

LEGENDA ZAŘÍZENÍ



Poz.	Název zařízení	KS
①	Nástěnný elektrický kotel např. PROTHERM RAY typ 9K s 2-stupňovým čerpadlem, Q= 1,0 – 9,0 kW	1 ks

LEGENDA ARMATUR

- KK - KULOVÝ ZÁVITOVÝ UZAVÍRACÍ KOHOUT
- OV - ODVZDUŠŇOVACÍ VENTIL
- VK - VYPOUŠTĚCÍ A NAPOŠTĚCÍ KULOVÝ KOHOUT
- DŠP - DVOJITÉ UZAVÍRATELNÉ ŠROUBENÍ PŘÍMÉ
- VHS - SADA PRO PŘIPOJENÍ OTOPNÉHO ŽEBŘÍKU
- RH - RUČNÍ HLAVICE

LEGENDA POTRUBÍ

	Přívodní	} Potrubí vícevrstvé spojované lisováním pro připojení otopných těles
	Zpětné	
	Přívodní	} Potrubí vícevrstvé spojované lisováním pro připojení krbových kamen
	Zpětné	
	Přívodní	} Potrubí topné vody podlahového vytápění
	Zpětné	

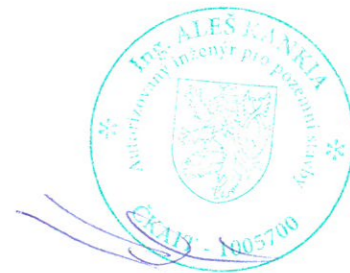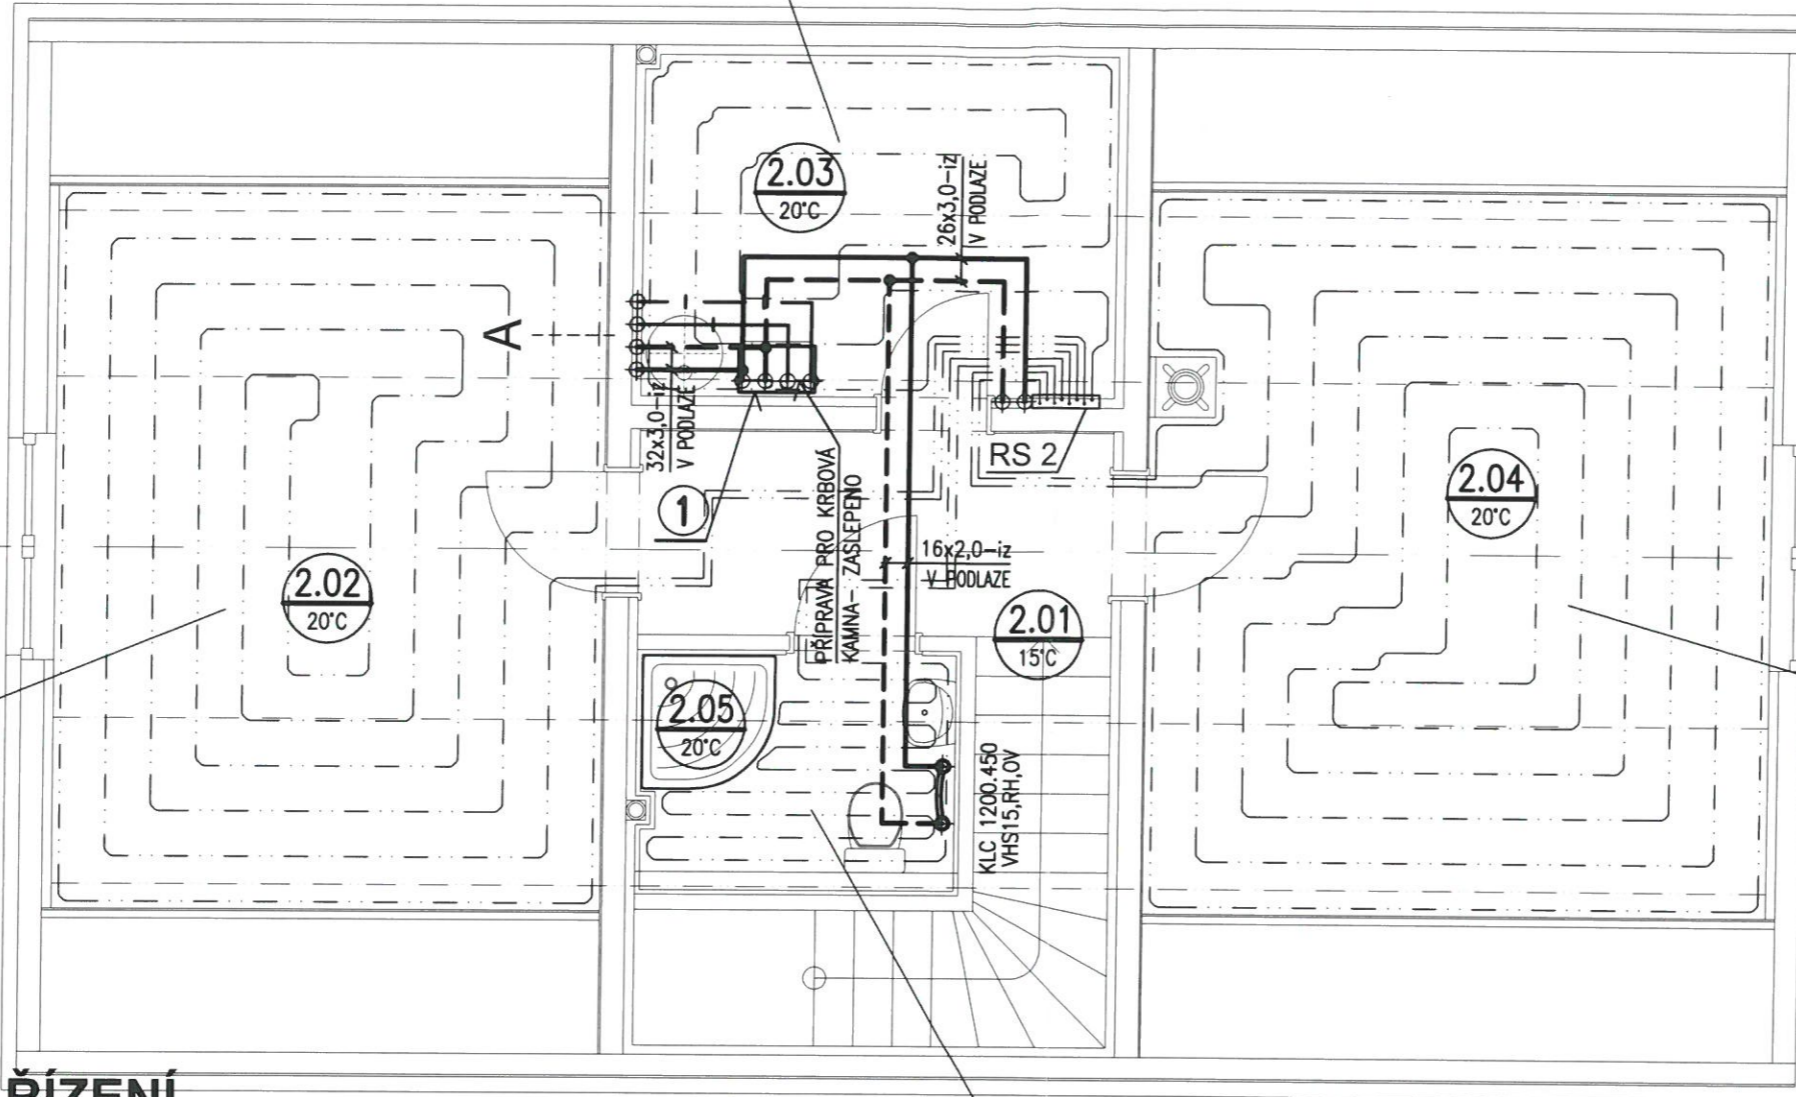

DOKUMENTACE PRO STAVEBNÍ POVOLENÍ NENAHAZUJE DOKUMENTACI PRO REALIZACI STAVBY. TECHNICKÉ DETAILY BUDOU ZPRACOVÁNY V PŘÍP. DALŠÍM STUPNI PROJEKTOVÉ DOKUMENTACE.

±0,000 = PŮDORYS 1.NP = 348,200 m n.m.

VEDOUcí ZAKÁZKY Mgr. Vladan Kondiolka	VYPRACOVAL Ing. David Křivánek	ZODPOVĚDNÝ PROJEKTANT Ing. Aleš Kankia	Ing. ALEŠ KANKIA Mgr. VLADAN KONDIOLKA PROJEKTOVÁ A INŽENÝRSKÁ ČINNOST VE VÝSTAVBĚ ul. Sportovní 47, 696 21 Prušánky ČKAIT 1005700 - Pozemní stavby IČ: 01360329 mob.: 775 292 632, e-mail: projekcerh@seznam.cz	
INVESTOR:	Jaroslav Feřstek, Prvomájová 530/76, PSČ: 322 00 Plzeň 5-Křimice	FORMÁT:	2xA4	
	Martina Feřsteková, Prvomájová 530/76, PSČ: 322 00 Plzeň 5-Křimice	DATUM:	12/2018	
MÍSTO STAVBY:	Obec Útušice, k.ú. Útušice 775665, okres Plzeň - jih, parc. č. 26/2	STUPEŇ DOKUMENTACE:	DOKUMENTACE PRO OHLÁŠENÍ STAVBY	
STAVBA:	NOVOSTAVBA RODINNÉHO DOMU		ZAKÁZKA ČÍSLO:	C113/2017
ČÁST P.D.: D.4 - VYTÁPĚNÍ		MĚŘÍTKO:	Č. VÝKRESU	
NÁZEV VÝKRESU:	PŮDORYS 2.NP		1:50	D.4.03