PŮDORYS 1.NP
M 1:50

KANALIZACE

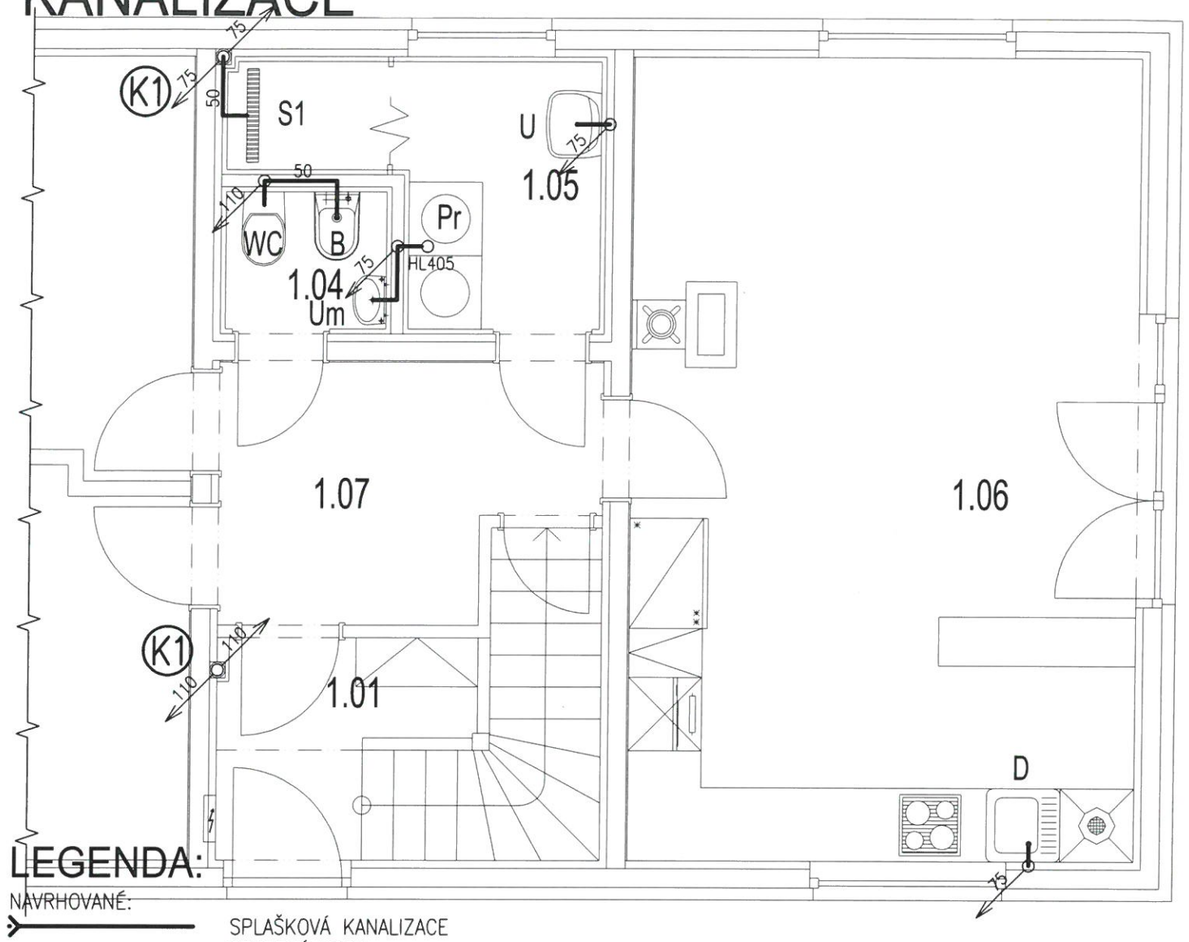

VODOVOD

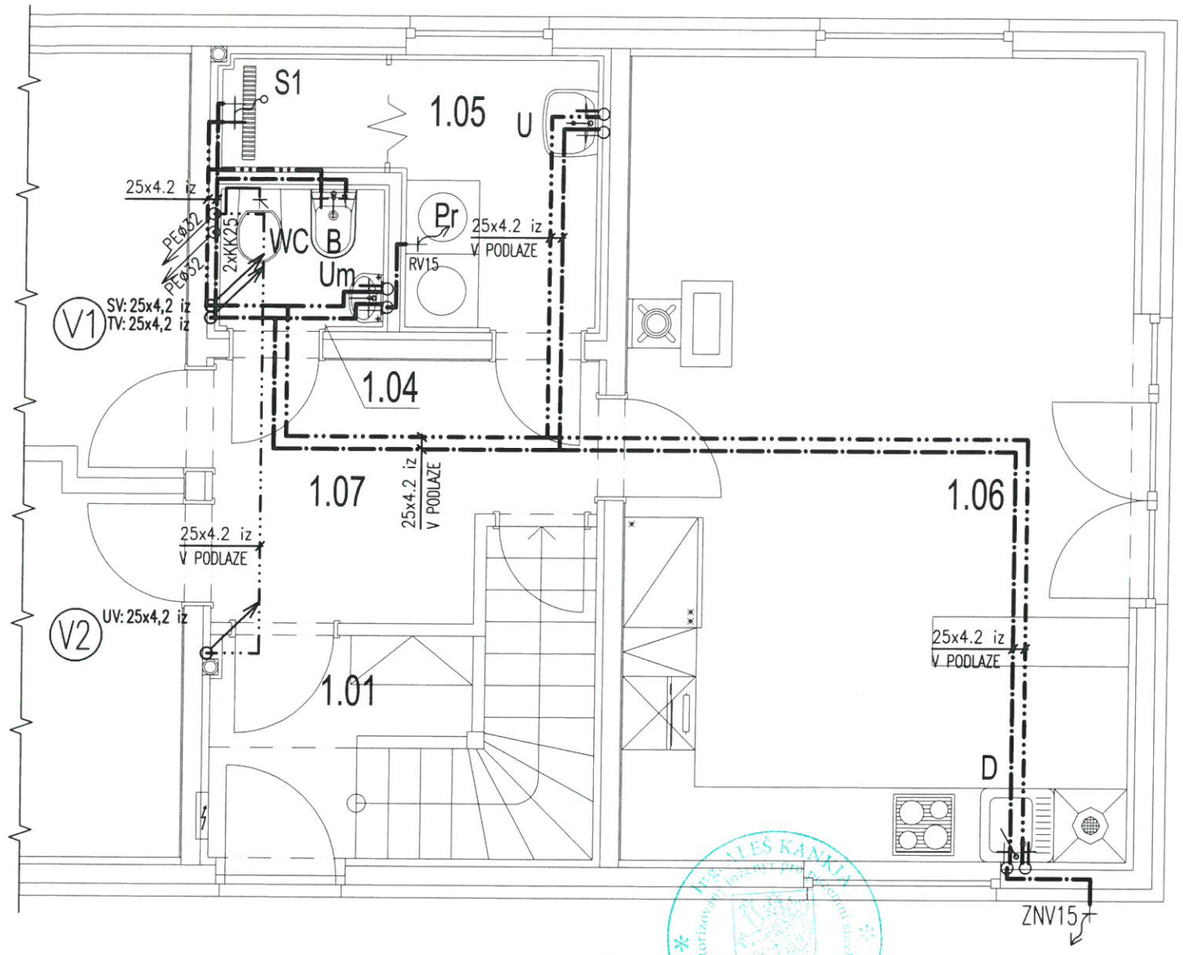

LEGENDA:

NAVRHOVANÉ:

	SPLAŠKOVÁ KANALIZACE
	STUDENÁ VODA
	TEPLÁ VODA
	UŽITKOVÁ VODA
	VODOVOD PITNÝ
	VODOVOD UŽITKOVÝ
WC	KLOZET ZÁVĚSNÝ, PODOMÍTKOVÁ NÁDRŽKA, SEDÁTKO, R.V.15
WC1	KLOZET KOMBI SE ZADNÍM ODPADEM, SEDÁTKO, R.V.15
U	UMYVADLO KERAMICKÉ, BATERIE PÁKOVÁ STOJÁNKOVÁ CHROM, 2xR.V.15
Um	UMÝVÁTKO KERAMICKÉ, BATERIE PÁKOVÁ STOJÁNKOVÁ CHROM, 2xR.V.15
B	BIDET, BATERIE PÁKOVÁ STOJÁNKOVÁ CHROM, 2xR.V.15
D	DŘEZ NEREZOVÝ SOUČÁST KUCH. LINKY, BAT. DŘEZ. STOJ. PÁKOVÁ CHROM, 2xR.V.15
S	SPRCHOVÁ VANIČKA ČTVRTKRUH+SPRCH. KOUT, SPRCH. BAT. PÁK. CHROM, SPRCH. SET
S1	SPRCHA, PODLAHOVÝ ŽLAB, SPRCH. KOUT, SPRCH. BAT. PÁK. CHROM, SPRCH. SET
Pr	AUTOMATICKÁ PRAČKA, PODOMÍTKOVÁ ZÁPACH. UZÁVĚRKA HL405, PRAČKOVÝ VENTIL
Va	VANA VČETNĚ NOHOU, BATERIE VANOVÁ NÁSTĚNNÁ, VANOVÝ SET
EO	ELEKTRICKÝ OHŘÍVAČ 150 lit, vč. EN 8lit,PV15 ,ZK20 ,2xKK20, VK15
ZNV	ZAHRADNÍ NEZÁMRZNÝ VENTIL PRO VODU
KK	KULOVÝ KOHOUT PRO VODU
KKV	KULOVÝ KOHOUT S VYPOUŠTĚNÍM PRO VODU
ZK	ZPĚTNÁ KLAPKA PRO VODU
PV	POJISTNÝ VENTIL PRO VODU
EN	EXPANZNÍ NÁDOBA

POZN.: JEDNOTLIVÉ TYPY ZAŘIZOVACÍCH PŘEDMĚTŮ BUDOU URČENY DLE VÝBĚRU INVESTORA.

LEGENDA MÍSTNOSTÍ

ČÍSLO MÍSTNOSTI	ÚČEL MÍSTNOSTI	PLOCHA m^2
1.01	ZÁDVEŘÍ + SCHODIŠTĚ	6,53
1.02	POKOJ	11,48
1.03	POKOJ	11,90
1.04	WC	2,27
1.05	KOUPELNA	4,62
1.06	OBÝVACÍ POKOJ + KUCHYŇ	26,91
1.07	CHODBA	5,85

DOKUMENTACE PRO STAVEBNÍ POVOLENÍ NENAHRAZUJE DOKUMENTACI PRO REALIZACI STAVBY.
TECHNICKÉ DETAILY BUDOU ZPRACOVÁNY V PŘÍP. DALŠÍM STUPNI PROJEKTOVÉ DOKUMENTACE.

±0,000 = PŮDORYS 1.NP = 348,200 m n.m.

VEDOUCÍ ZAKÁZKY	VYPRACOVAL	ZODPOVĚDNÝ PROJEKTANT	Ing. ALEŠ KANKIA Mgr. VLADAN KONDIOLKA PROJEKTOVÁ A INŽENÝRSKÁ ČINNOST VE VÝSTAVBĚ ul. Sportovní 47, 696 21 Prušánky ČKAIT 1005700 – Pozemní stavby IČ: 01360329 mob.: 775 292 632, e-mail.: projekcerh@seznam.cz	
Mgr. Vladan Kondiolka	Ing. David Křivánek	Ing. Aleš Kankia		
INVESTOR:	Jaroslav Fešťek, Prvomájová 530/76, PSČ: 322 00 Plzeň 5-Křimice		FORMÁT:	2xA4
	Martina Fešťeková, Prvomájová 530/76, PSČ: 322 00 Plzeň 5-Křimice		DATUM:	12/2018
MÍSTO STAVBY:	Obec Útušice, k.ú. Útušice 775665, okres Plzeň – jih, parc. č. 26/2		STUPEŇ DOKUMENTACE:	
STAVBA: NOVOSTAVBA RODINNÉHO DOMU			DOKUMENTACE PRO OHLÁŠENÍ STAVBY	
ČÁST P.D.: D.3 – ZDRAVOTNĚ TECHNICKÉ INSTALACE			ZAKÁZKA ČÍSLO:	C113/2017
NÁZEV VÝKRESU: PŮDORYS 1.NP			MĚŘÍTKO: 1:50	Č. VÝKRESU D.3.04