


PŮDORYS 2.NP

M 1:50

KANALIZACE

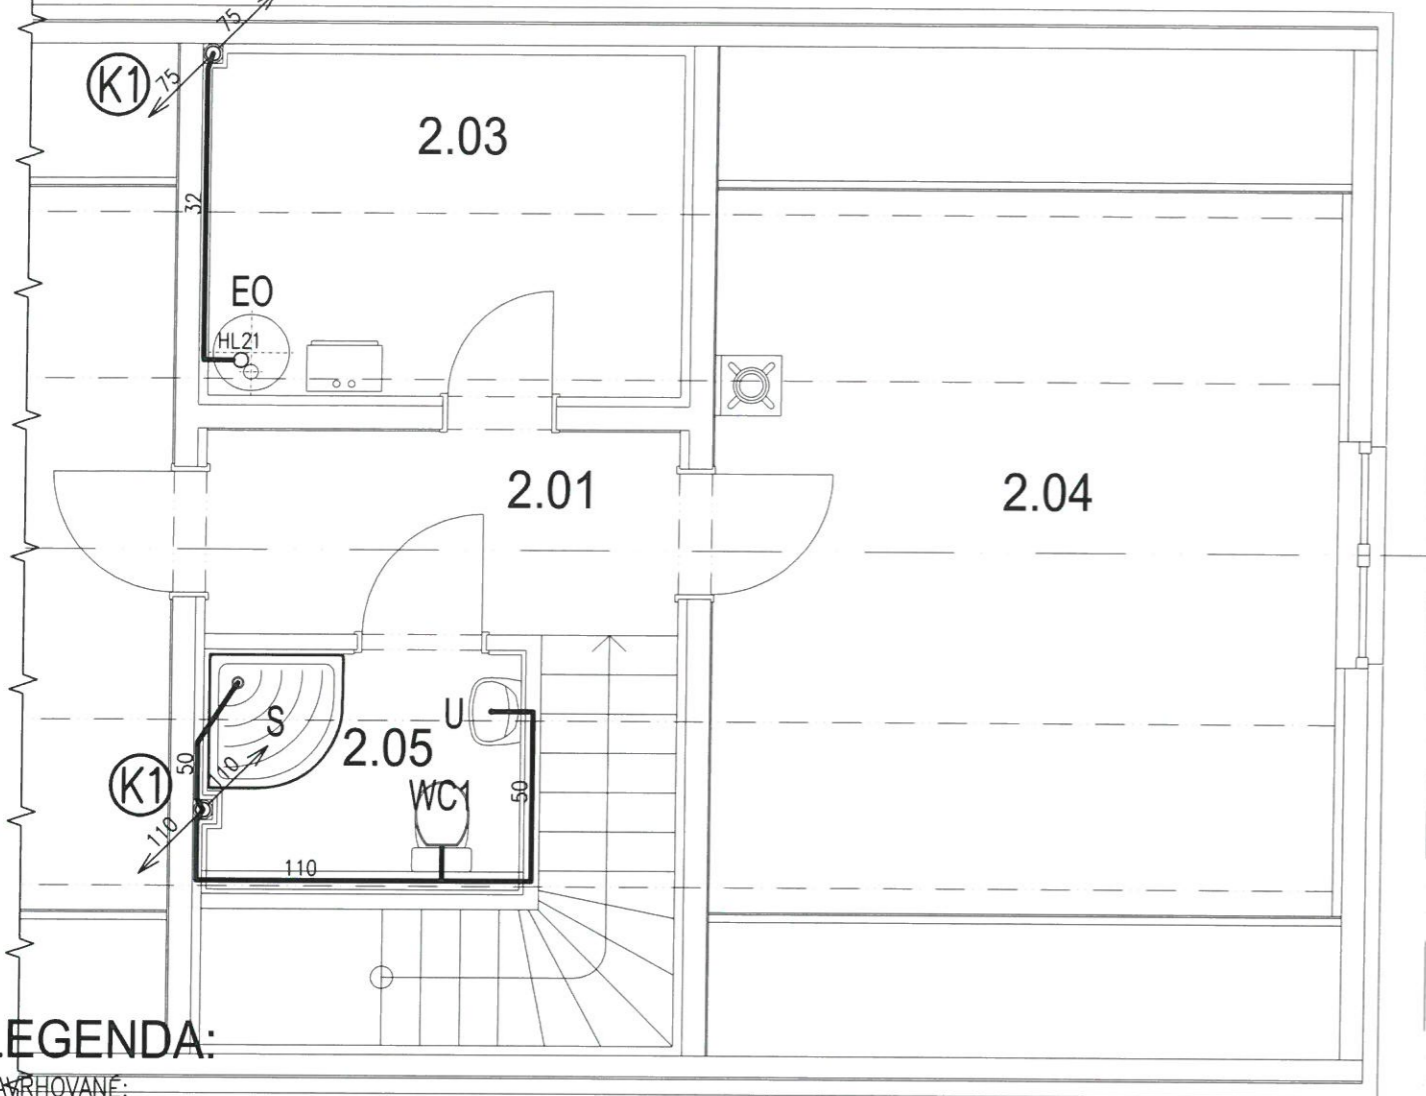

LEGENDA:



- NAVŘHOVANÉ:
- SPLAŠKOVÁ KANALIZACE
 - STUDENÁ VODA
 - TEPLÁ VODA
 - UŽITKOVÁ VODA
 - VODOVOD PITNÝ
 - VODOVOD UŽITKOVÝ

- WC KLOZET ZÁVĚSNÝ, PODOMÍTKOVÁ NÁDRŽKA, SEDÁTKO, R.V.15
- WC1 KLOZET KOMBI SE ZADNÍM ODPADEM, SEDÁTKO, R.V.15
- U UMYVADLO KERAMICKÉ, BATERIE PÁKOVÁ STOJÁNKOVÁ CHROM, 2xR.V.15
- Um UMYVÁTKO KERAMICKÉ, BATERIE PÁKOVÁ STOJÁNKOVÁ CHROM, 2xR.V.15
- B BIDET, BATERIE PÁKOVÁ STOJÁNKOVÁ CHROM, 2xR.V.15
- D DŘEZ NEREZOVÝ SOUČÁST KUCH. LINKY, BAT. DŘEZ. STOJ. PÁKOVÁ CHROM, 2xR.V.15
- S SPRCHOVÁ VANIČKA ČTVRTKRUH+SPRCH. KOUT, SPRCH. BAT. PÁK. CHROM, SPRCH. SET
- S1 SPRCHA, PODLAHOVÝ ŽLAB, SPRCH. KOUT, SPRCH. BAT. PÁK. CHROM, SPRCH. SET
- Pr AUTOMATICKÁ PRAČKA, PODOMÍTKOVÁ ZÁPACH. UZÁVĚRKA HL405, PRAČKOVÝ VENTIL
- Va VANA VČETNĚ NOHOU, BATERIE VANOVÁ NÁSTĚNNÁ, VANOVÝ SET
- EO ELEKTRICKÝ OHŘÍVAČ 150 lit, vč. EN 8lit,PV15 ,ZK20 ,2xKK20, VK15
- ZNV ZAHRADNÍ NEZÁMRZNÝ VENTIL PRO VODU
- KK KULOVÝ KOHOUT PRO VODU
- KKV KULOVÝ KOHOUT S VYPOUŠTĚNÍM PRO VODU
- ZK ZPĚTNÁ KLAPKA PRO VODU
- PV POJISTNÝ VENTIL PRO VODU
- EN EXPANZNÍ NÁDOBA

LEGENDA MÍSTNOSTÍ

ČÍSLO MÍSTNOSTI	ÚČEL MÍSTNOSTI	PLOCHA m ²
2.01	CHODBA	4,24
2.02	POKOJ	17,41
2.03	ŠATNA	7,10
2.04	POKOJ	19,78
2.05	WC	3,47

VODOVOD

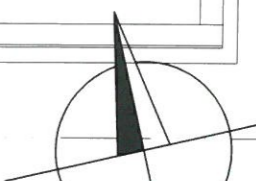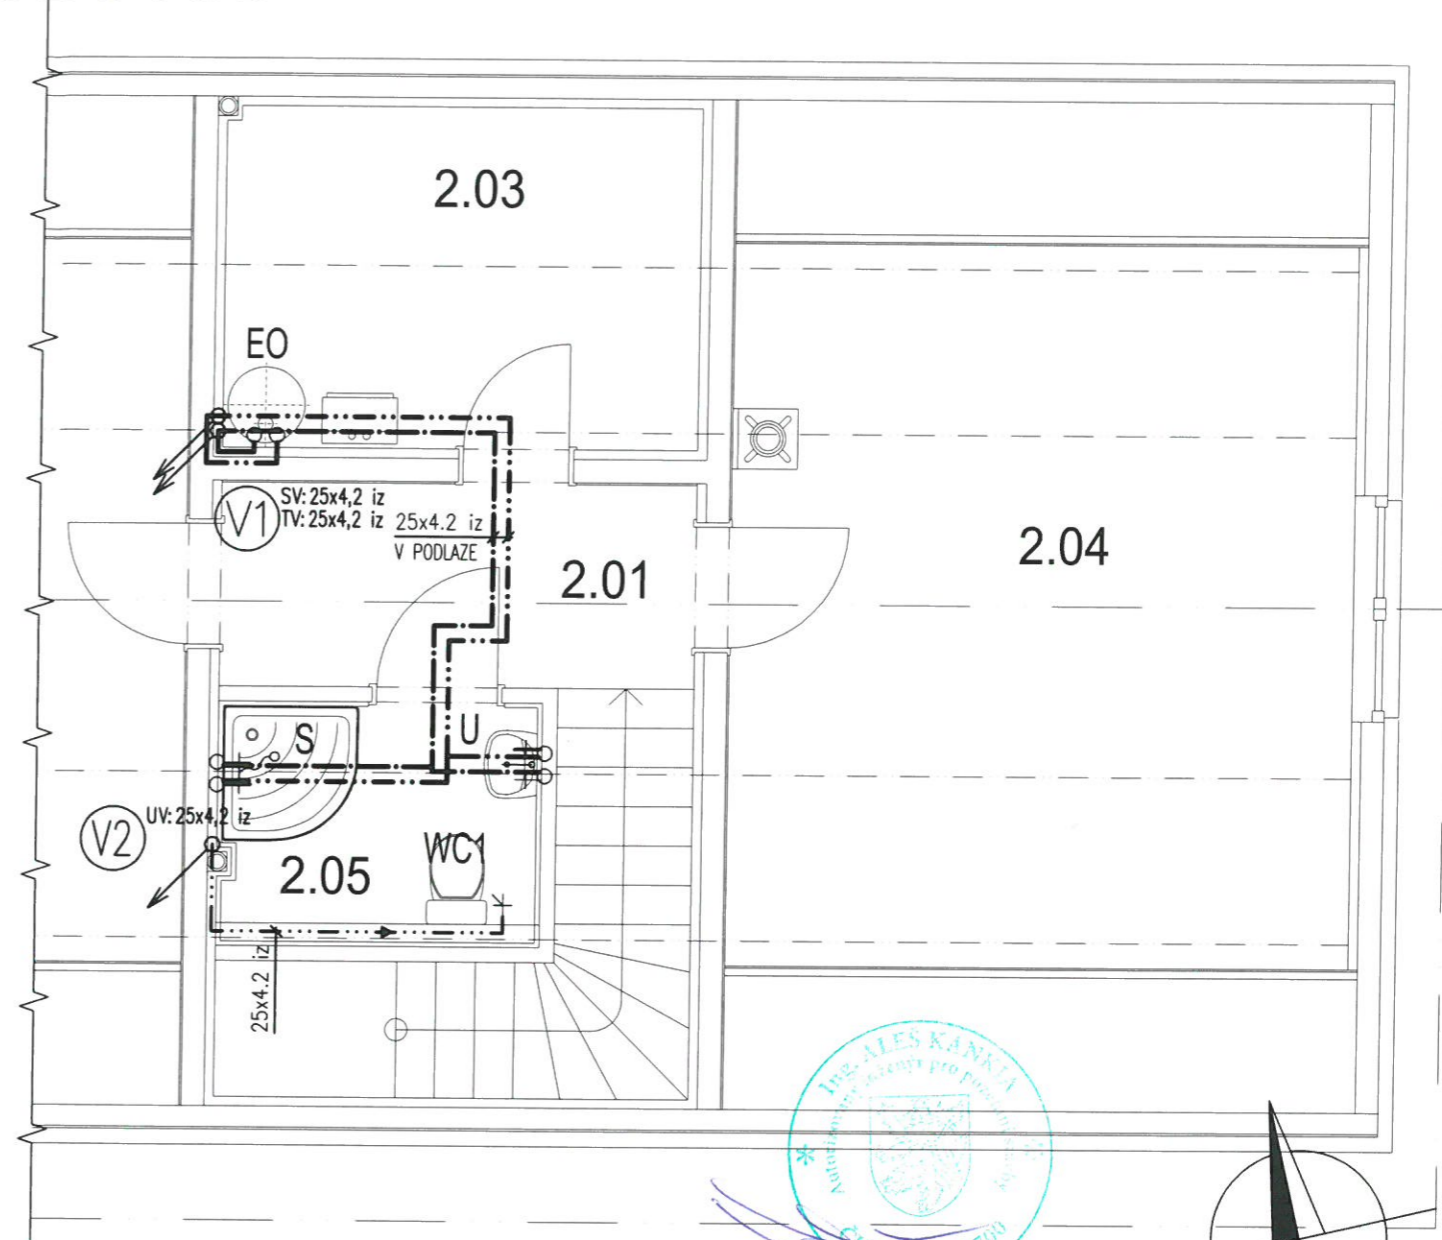

DOKUMENTACE PRO STAVEBNÍ POVOLENÍ NENAHRADZUJE DOKUMENTACI PRO REALIZACI STAVBY.
TECHNICKÉ DETAILY BUDOU ZPRACOVÁNY V PŘÍP. DALŠÍM STUPNI PROJEKTOVÉ DOKUMENTACE.

±0,000 = PŮDORYS 1.NP = 348,200 m n.m.

VEDOUCÍ ZAKÁZKY	VYPRACOVAL	ZODPOVĚDNÝ PROJEKTANT	Ing. ALEŠ KANKIA Mgr. VLADAN KONDIOLKA PROJEKTOVÁ A INŽENÝRSKÁ ČINNOST VE VÝSTAVĚ ul. Sportovní 47, 696 21 Prušánky ČKAIT 1005700 – Pozemní stavby iČ: 01360329 mob.: 775 292 632, e-mail.: projekcerh@seznam.cz	
Mgr. Vladan Kondiolka	Ing. David Křivánek	Ing. Aleš Kankia	FORMÁT:	2xA4
INVESTOR:	Jaroslav Feřstek, Prvomájová 530/76, PSČ: 322 00 Plzeň 5–Křimice	Martina Feřsteková, Prvomájová 530/76, PSČ: 322 00 Plzeň 5–Křimice	DATUM:	12/2018
MÍSTO STAVBY:	Obec Útušice, k.ú. Útušice 775665, okres Plzeň – jih, parc. č. 26/2		STUPEŇ DOKUMENTACE:	
STAVBA:	NOVOSTAVBA RODINNÉHO DOMU		DOKUMENTACE PRO OHLÁŠENÍ STAVBY	
ČÁST P.D.: D.3 – ZDRAVOTNĚ TECHNICKÉ INSTALACE	NÁZEV VÝKRESU: PŮDORYS 2.NP		ZAKÁZKA ČÍSLO:	C113/2017
	MĚŘÍTKO:	Č. VÝKRESU		
	1:50	D.3.05		

POZN.: JEDNOTLIVÉ TYPY ZAŘIZOVACÍCH PŘEDMĚTŮ BUDOU URČENY DLE VÝBĚRU INVESTORA.