



PŮDORYS

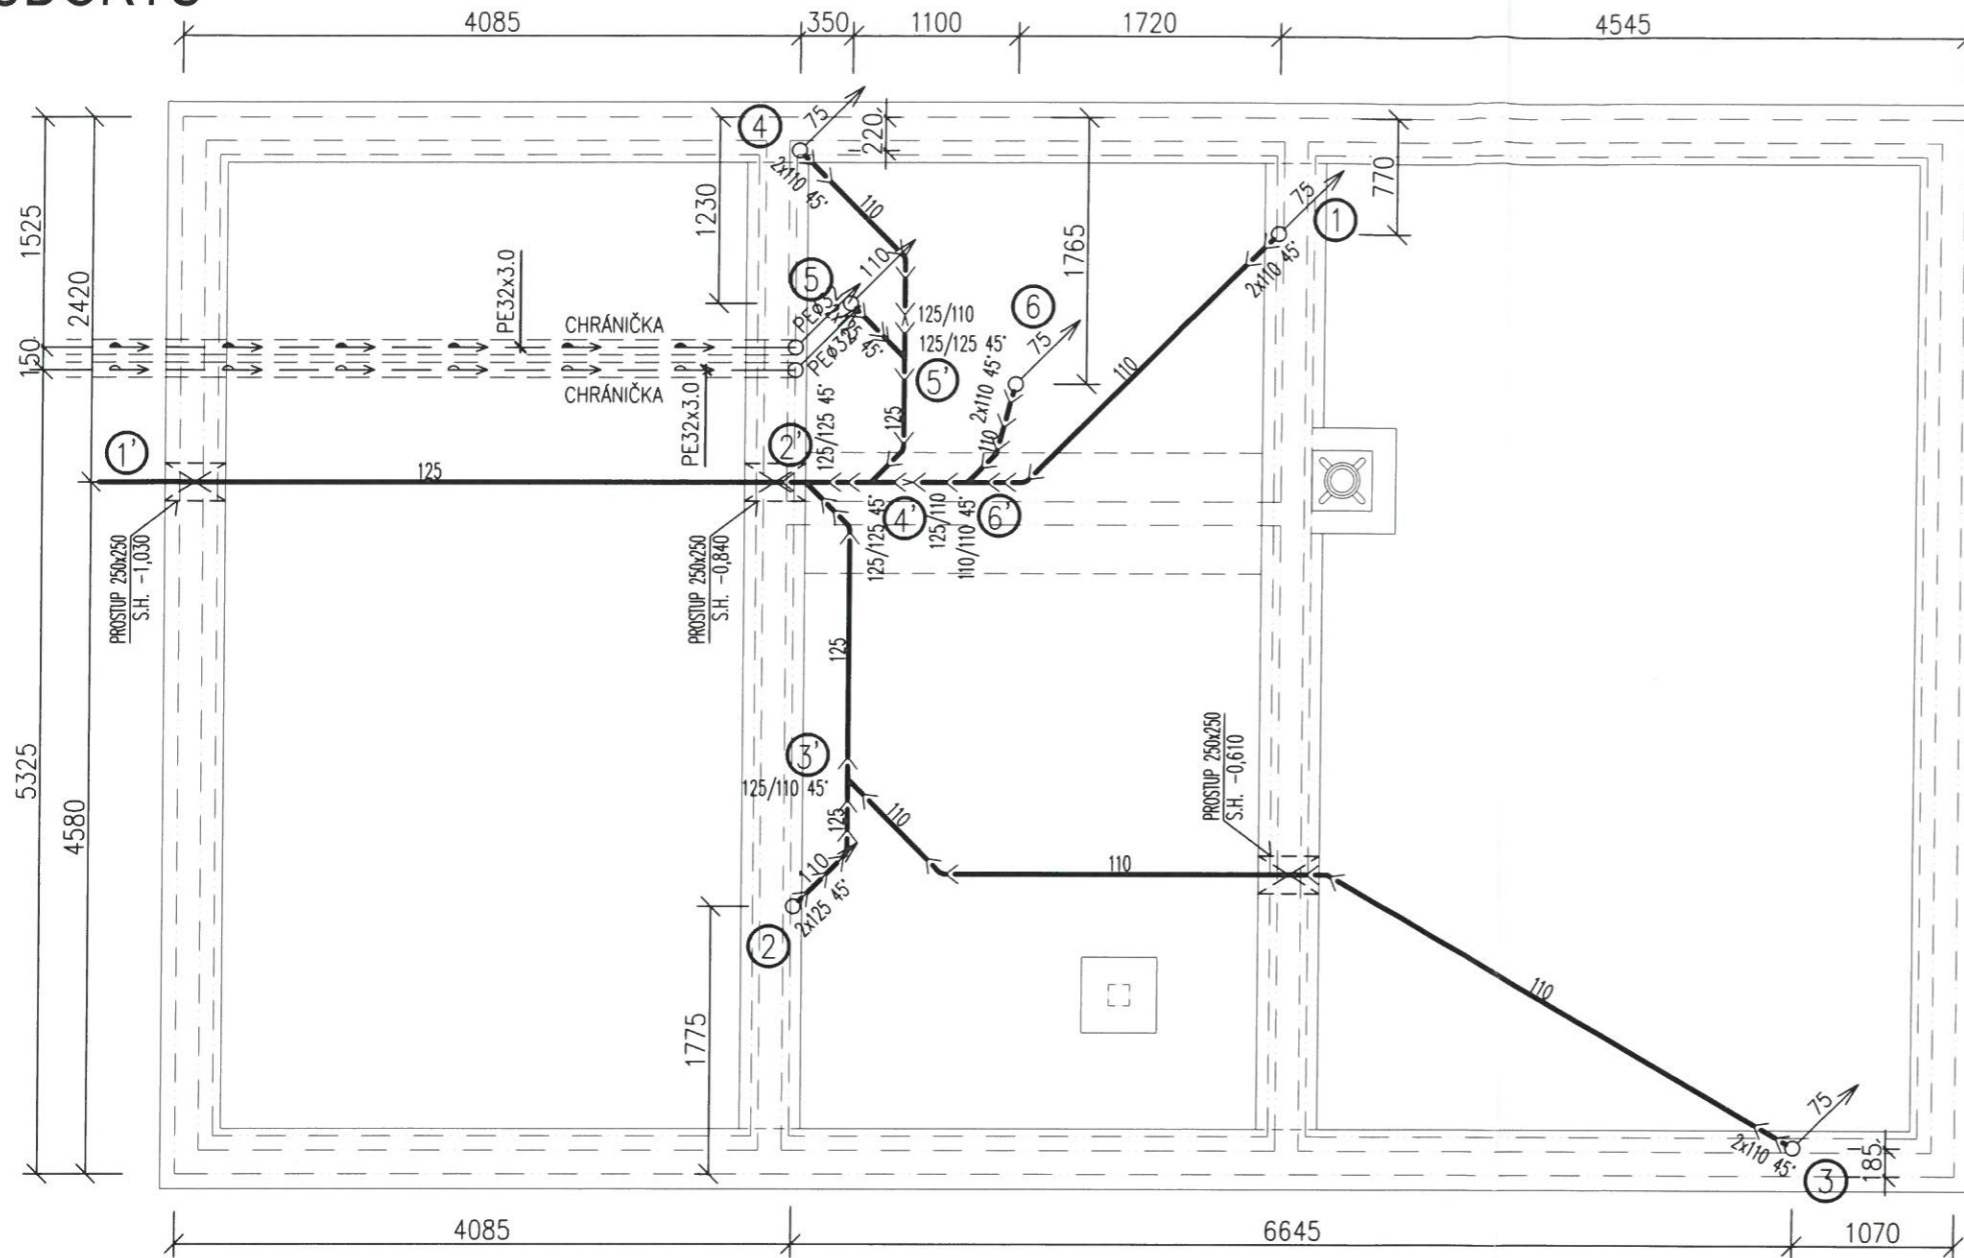


PODÉLNÝ ŘEZ

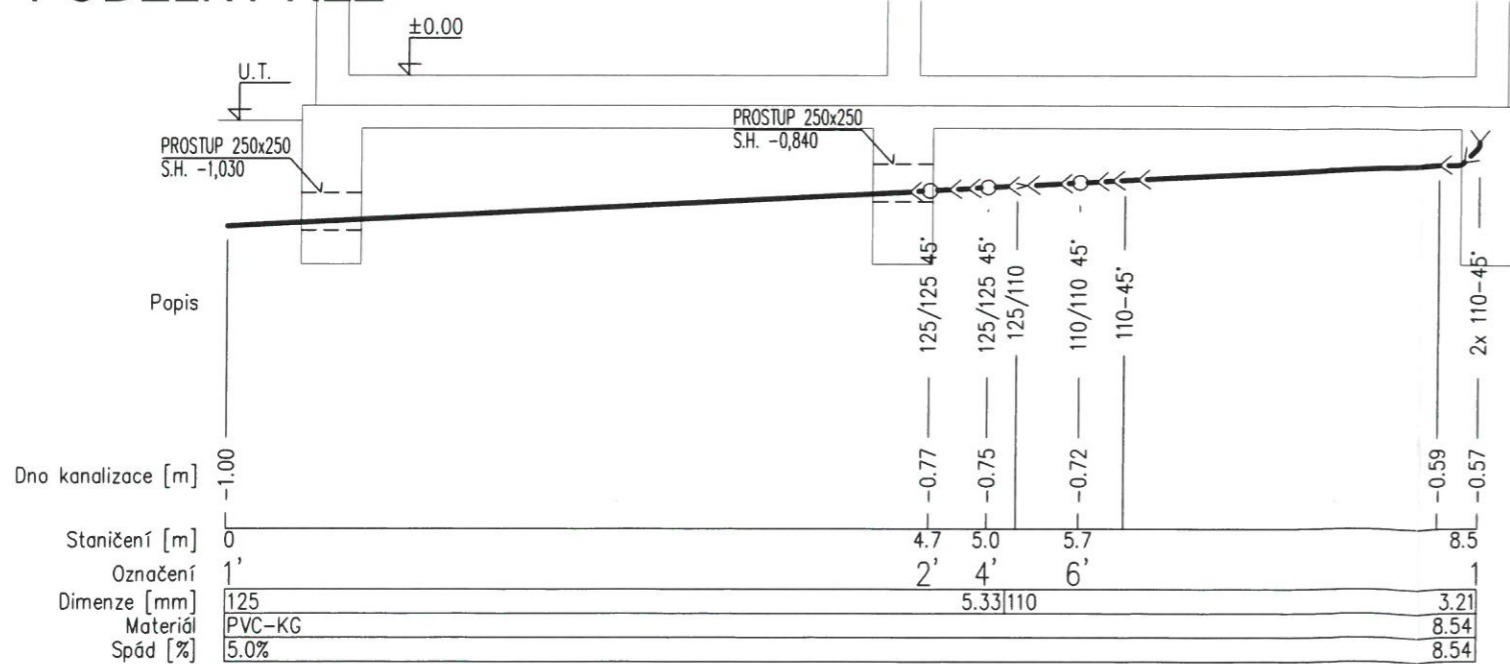

POZNÁMKA

PŘED ZAHÁJENÍM PRACÍ NA SVODNÉ (LEŽATÉ) KANALIZACI NUTNO KOORDINOVAT VÝŠKOVÉ NAPOJENÍ KANALIZACE NA KANALIZAČNÍ PŘÍPOJKU (ŠACHTU KANALIZAČNÍ PŘÍPOJKY).

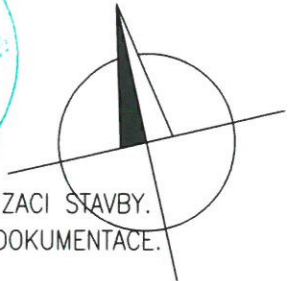

DOKUMENTACE PRO STAVEBNÍ POVOLENÍ NENAHRADUJE DOKUMENTACI PRO REALIZACI STAVBY. TECHNICKÉ DETAILY BUDOU ZPRACOVÁNY V PŘÍP. DALŠÍM STUPNI PROJEKTOVÉ DOKUMENTACE.

±0,000 = PŮDORYS 1.NP = 348,200 m n.m.

VEDOUCÍ ZAKÁZKY	VYPRACOVAL	ZODPOVĚDNÝ PROJEKTANT	Ing. ALEŠ KANKIA Mgr. VLADAN KONDIOLKA PROJEKTOVÁ A INŽENÝRSKÁ ČINNOST VE VÝSTAVĚ ul. Sportovní 47, 696 21 Prušánky ČKAIT 1005700 - Pozemní stavby IČ: 01360329 mob.: 775 292 632, e-mail: projekcerh@seznam.cz	
Mgr. Vladan Kondiolka	Ing. David Křivánek	Ing. Aleš Kankia	FORMÁT:	2xA4
			DATUM:	12/2018
INVESTOR:	Jaroslav Feřtek, Prvomájová 530/76, PSČ: 322 00 Plzeň 5-Křimice		STUPEŇ DOKUMENTACE:	
	Martina Feřteková, Prvomájová 530/76, PSČ: 322 00 Plzeň 5-Křimice		DOKUMENTACE PRO OHLÁŠENÍ STAVBY	
MÍSTO STAVBY:	Obec Útušice, k.ú. Útušice 775665, okres Plzeň - jih, parc. č. 26/2		ZAKÁZKA ČÍSLO:	C113/2017
STAVBA:	NOVOSTAVBA RODINNÉHO DOMU		MĚŘÍTKO:	Č. VÝKRESU
ČÁST P.D.: D.3 - ZDRAVOTNĚ TECHNICKÉ INSTALACE			1:50	D.3.03
NÁZEV VÝKRESU:	PŮDORYS ZÁKLADŮ			