
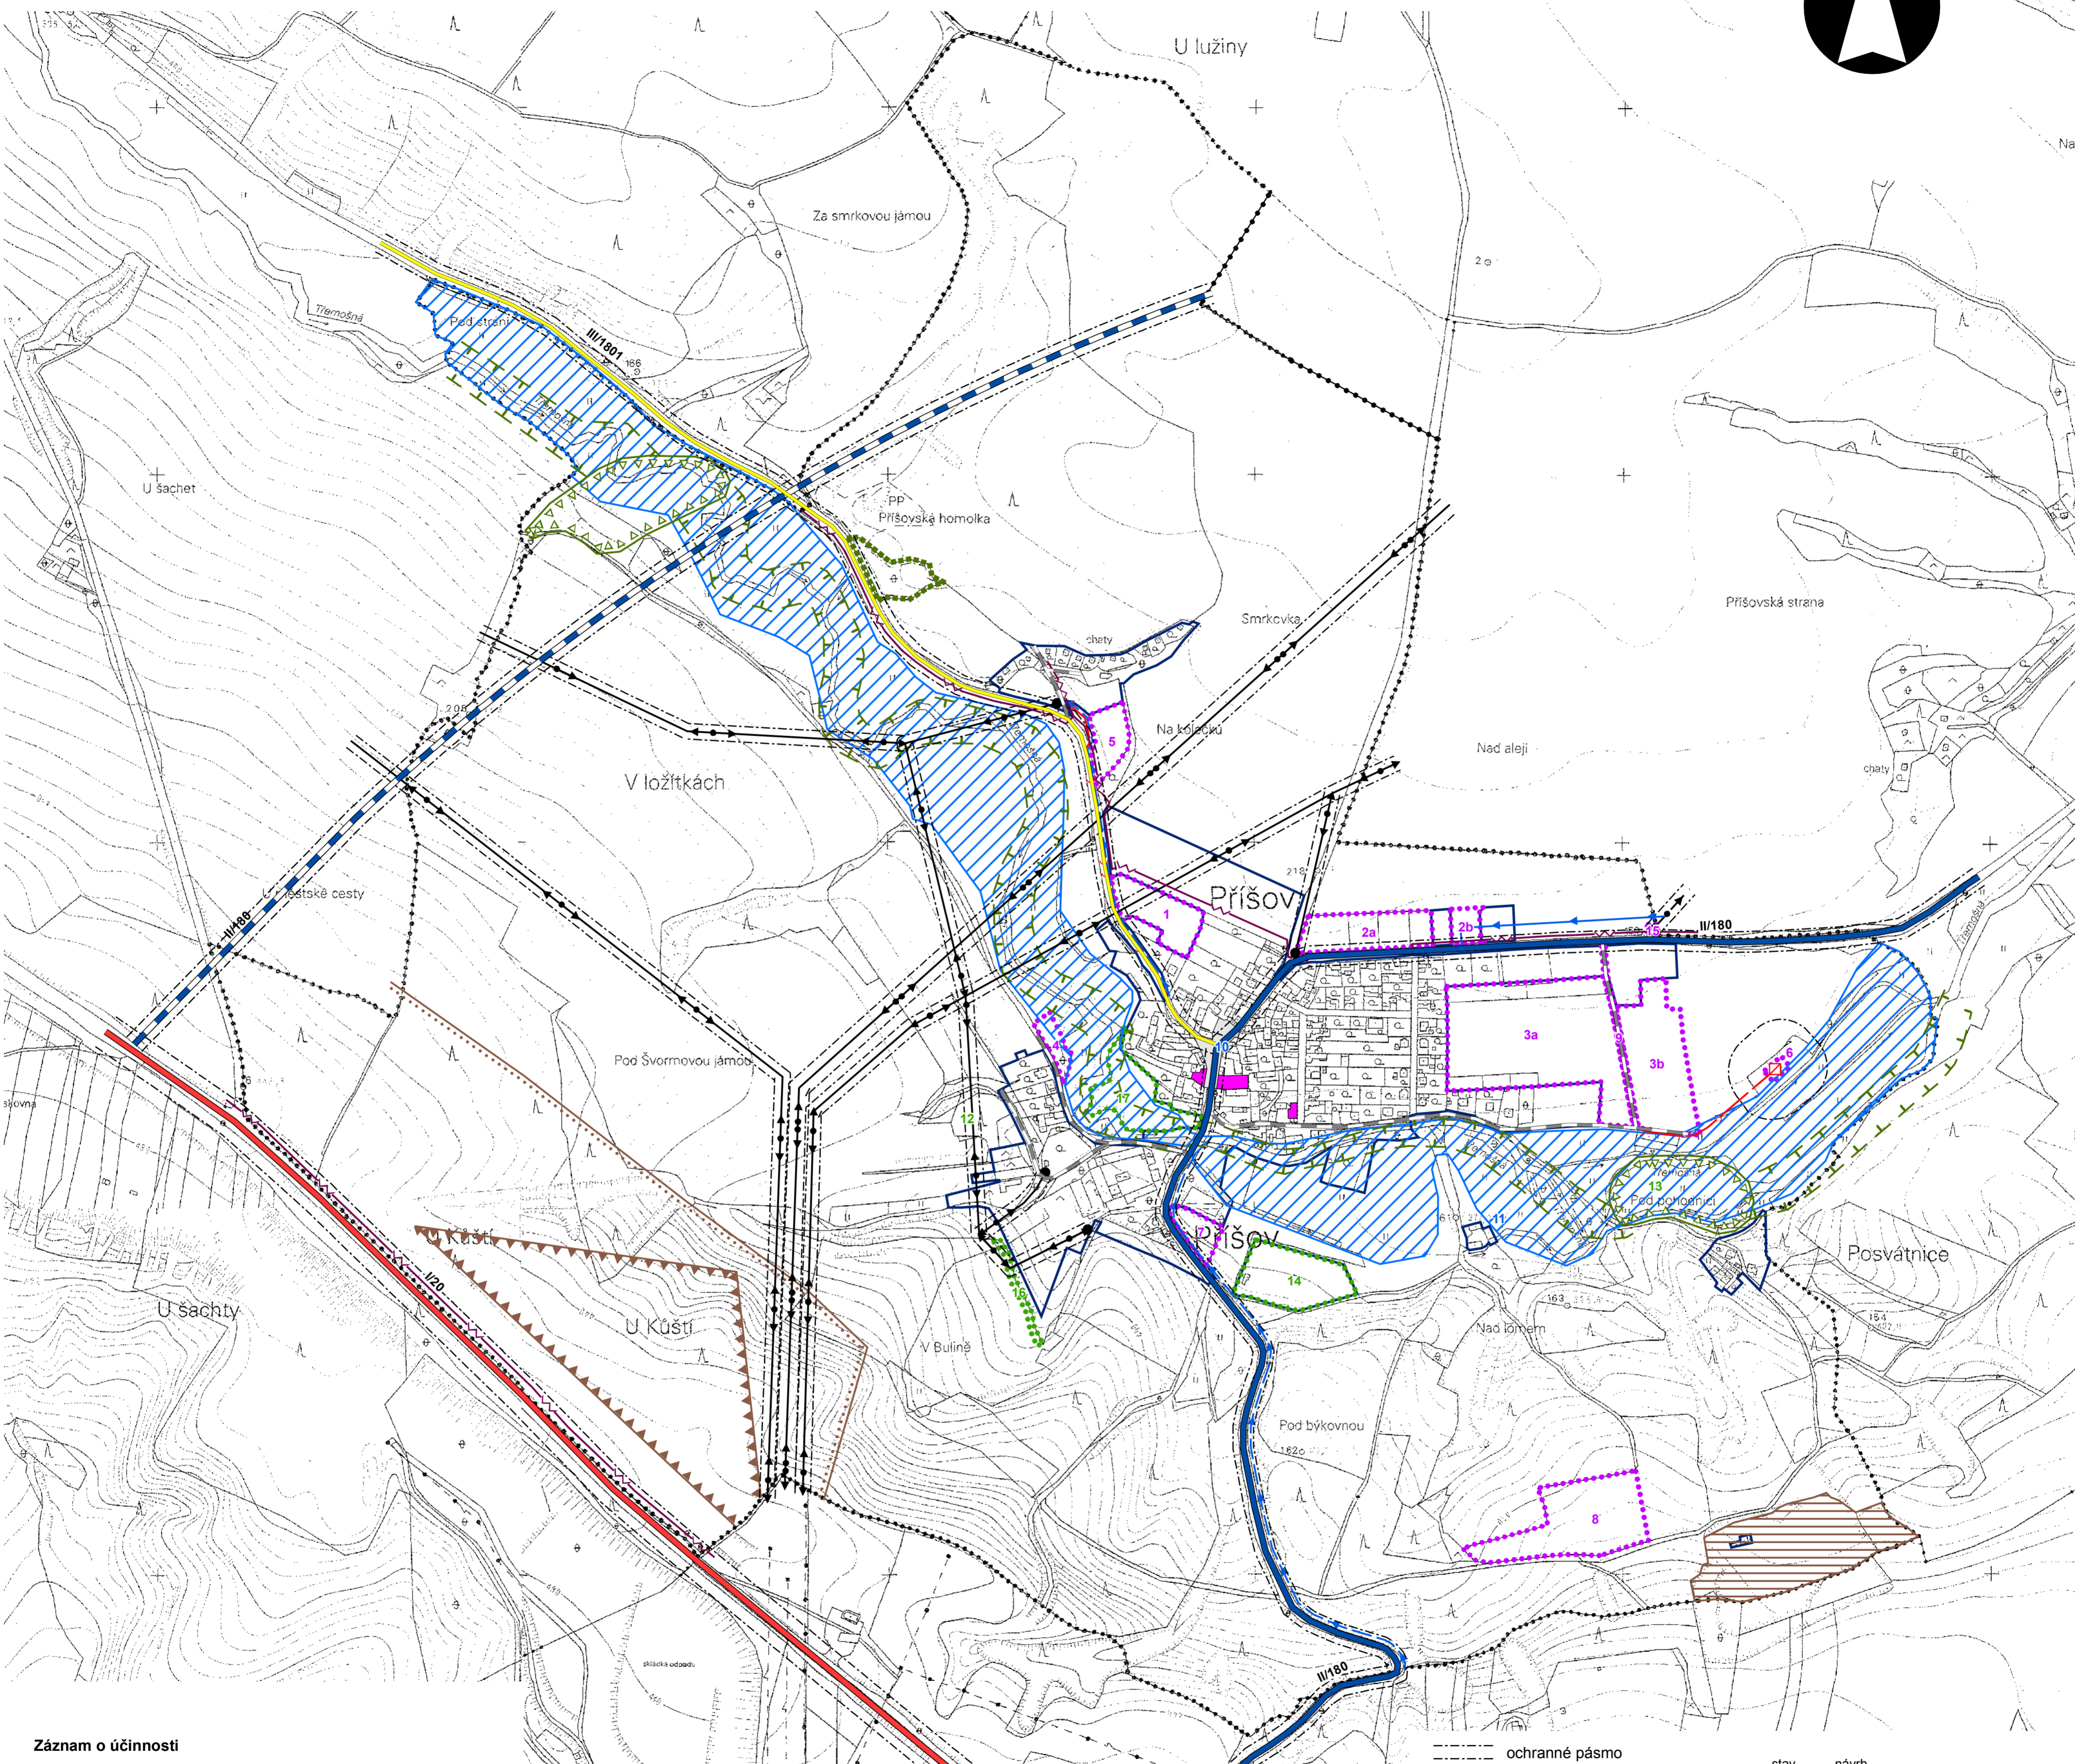


ÚZEMNÍ PLÁN PŘÍŠOV

1 : 5 000

3C. HLAVNÍ VÝKRES 2 - VEŘEJNÁ INFRASTRUKTURA

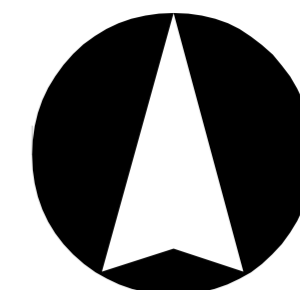

Záznam o účinnosti

a) Označení správního orgánu, který územní plán vydal:
Zastupitelstvo Obce Příšov

b) Číslo jednací:
Datum vydání:
Datum nabytí účinnosti:

c) Údaje o oprávněné úřední osobě pořizovateli,
úřadu územního plánování MěÚ Nýřany:
Jméno a příjmení:
Funkce:
Podpis:
Otisk úředního razítka:

----- hranice území obce

----- hranice zastavěného území k 31.12.2009

----- zastavitelné plochy

----- plochy přestavby

----- plochy změn v krajíně a úprav nezast. ploch

----- veřejné prostranství

----- občanská vybavenost

stav

návrh

I/20

silnice I. třídy

II/180

silnice II. třídy

III/1801

silnice III. třídy

----- místní komunikace - vybraná síť

----- účelová komunikace v extravilánu

----- ochranné pásmo

----- záplavové území

----- ÚSES L BC

----- ÚSES L BK

----- přírodní památka

----- výhradní nerostná surovina

----- chráněné ložiskové území

----- dobývací prostor

stav

návrh

----- vodovodní řad

----- kanalizace splašková

----- el. vedení vn 110 kV

----- el. vedení vn 22 kV

----- kabelová vedení

----- ČOV

----- trafostanice